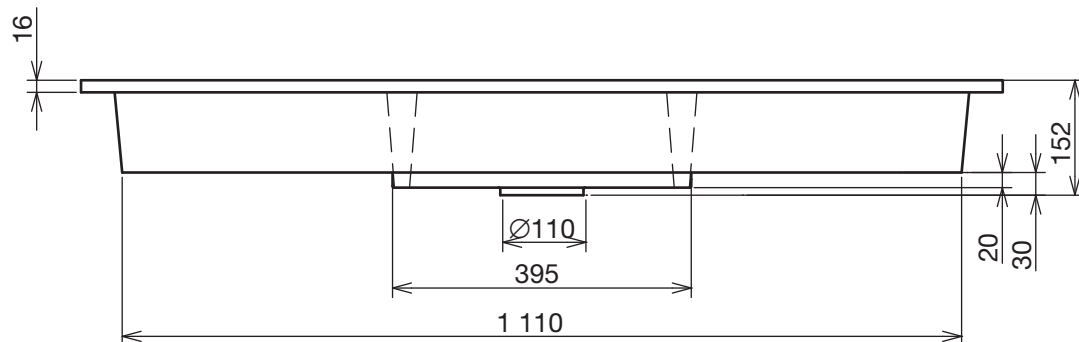
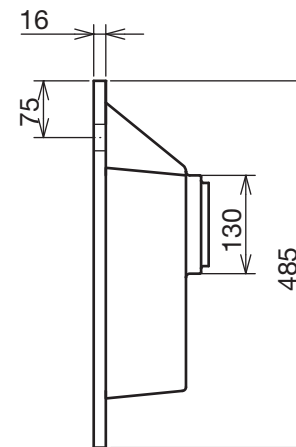
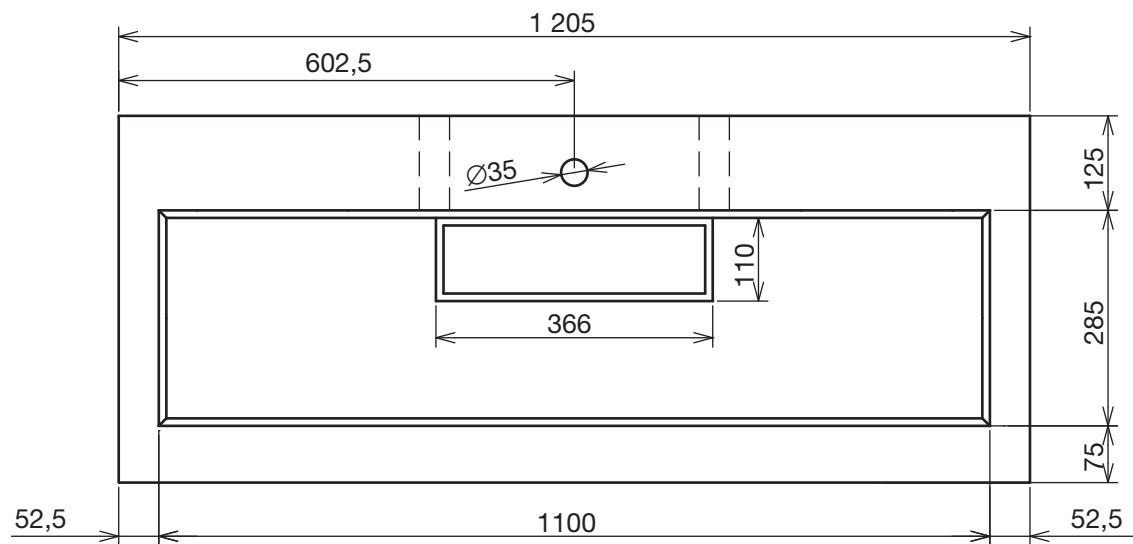

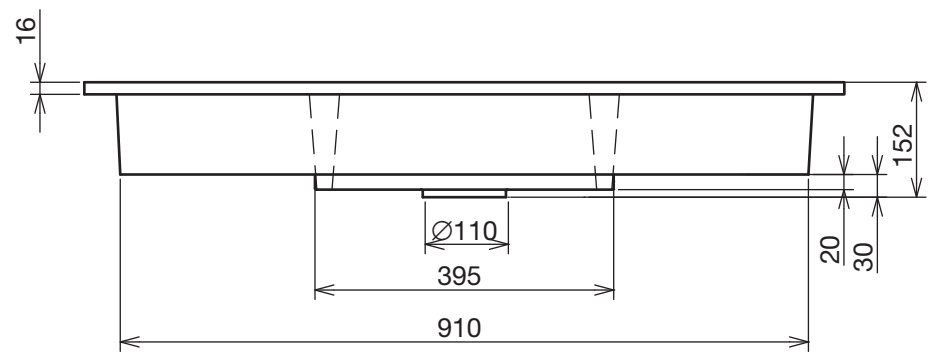
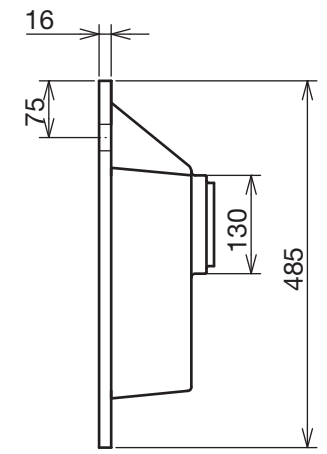
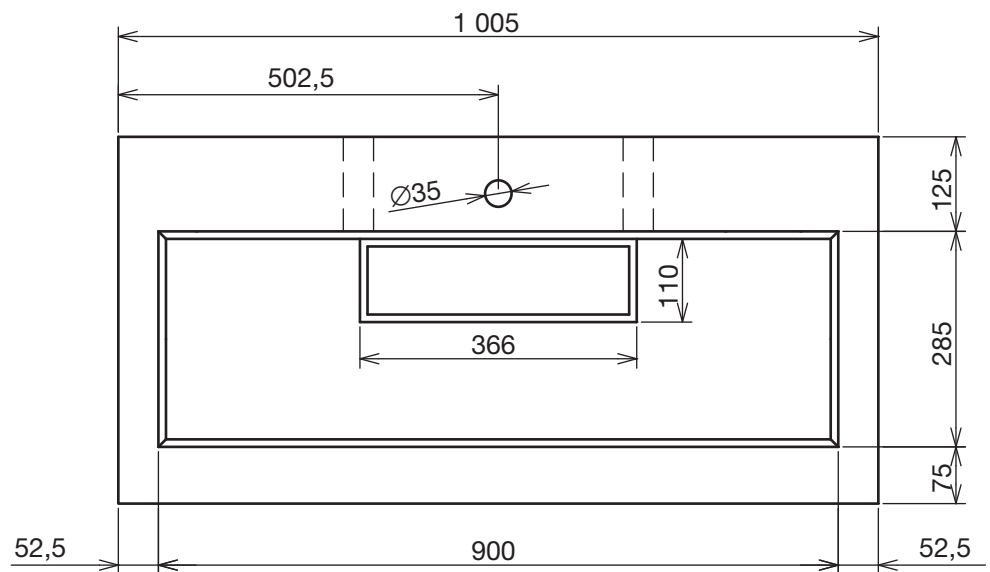

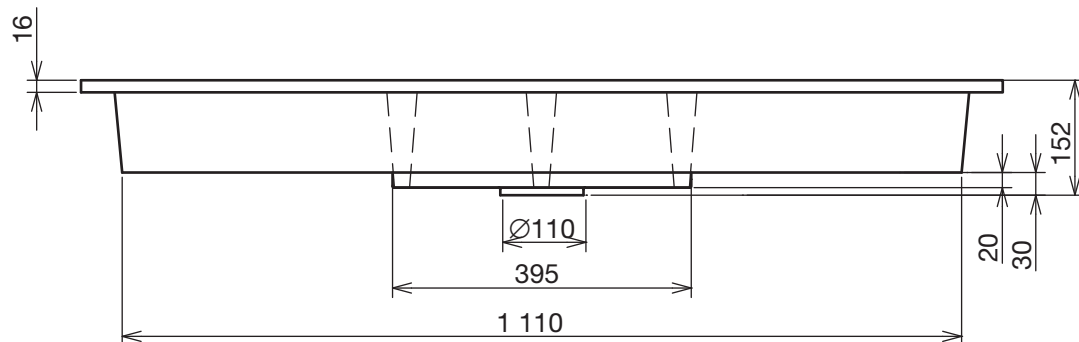
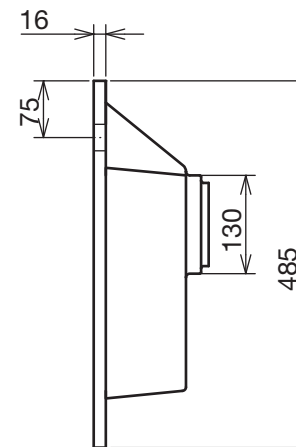
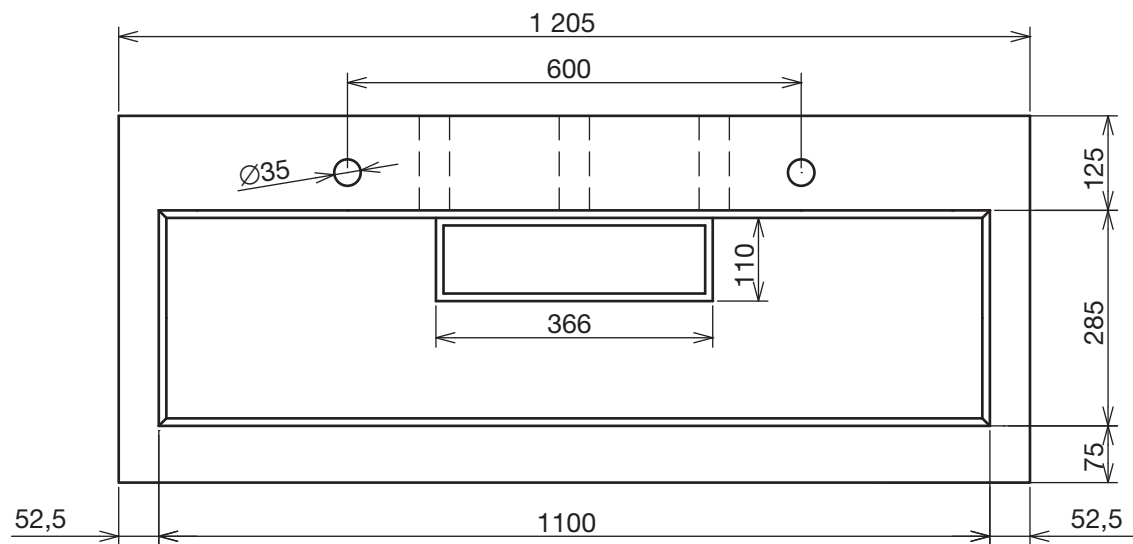
	IZOMAT Káranice, a.s.
	Káranice 72, KÁRANICE 503 66
Datum: 05.03.2010	Označení: <b>U 106</b>
Kreslil: David Veselý	
Měřítko: 1:10	




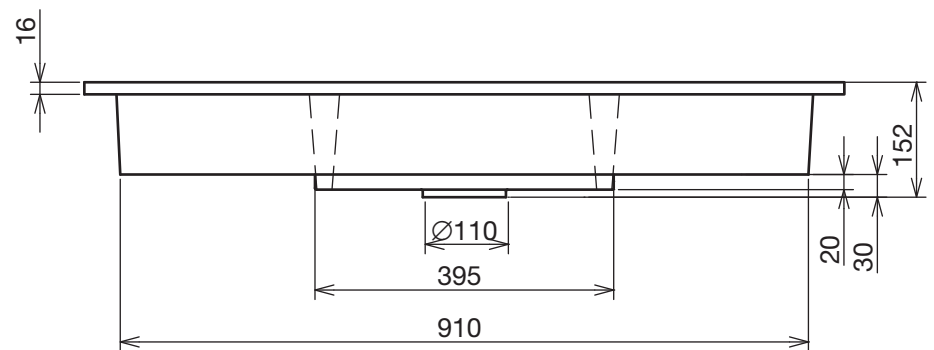
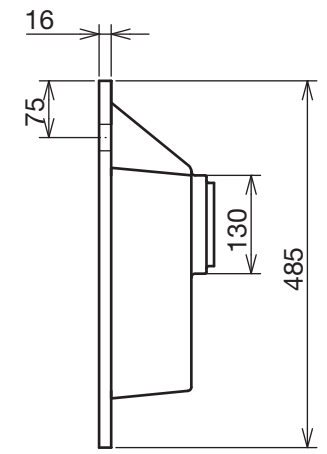
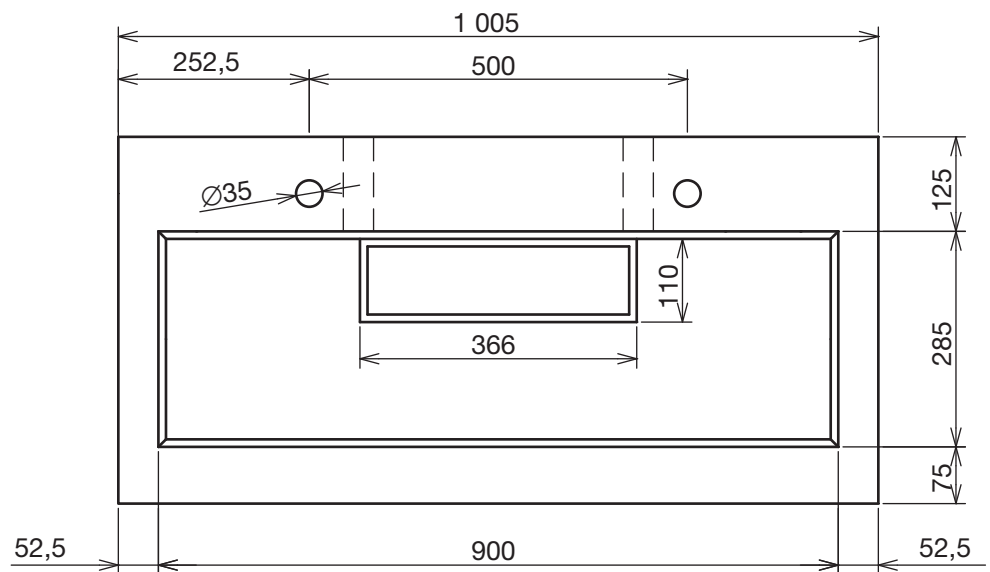
	IZOMAT Káranice, a.s.	
	Káranice 72, KÁRANICE 503 66	
Datum: 05.03.2010	Označení:	
Kreslil: David Veselý	<h1>U 106</h1>	
Měřítko: 1:10		




	IZOMAT Káranice, a.s.
	Káranice 72, KÁRANICE 503 66
Datum: 05.03.2010	Označení: <b>U 106</b>
Kreslil: David Veselý	
Měřítko: 1:10	



	IZOMAT Káranice, a.s.
	Káranice 72, KÁRANICE 503 66
Datum: 05.03.2010	Označení:  <b>U 106</b>
Kreslil: David Veselý	
Měřítko: 1:10	



	IZOMAT Káranice, a.s.	
	Káranice 72, KÁRANICE 503 66	
Datum: 05.03.2010	Označení:	
Kreslil: David Veselý	<h1>U 106</h1>	
Měřítko: 1:10		