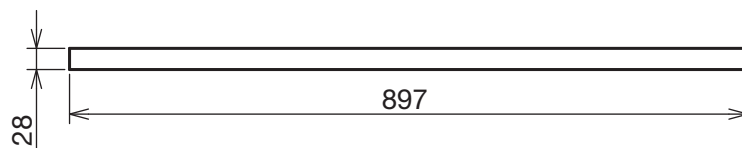
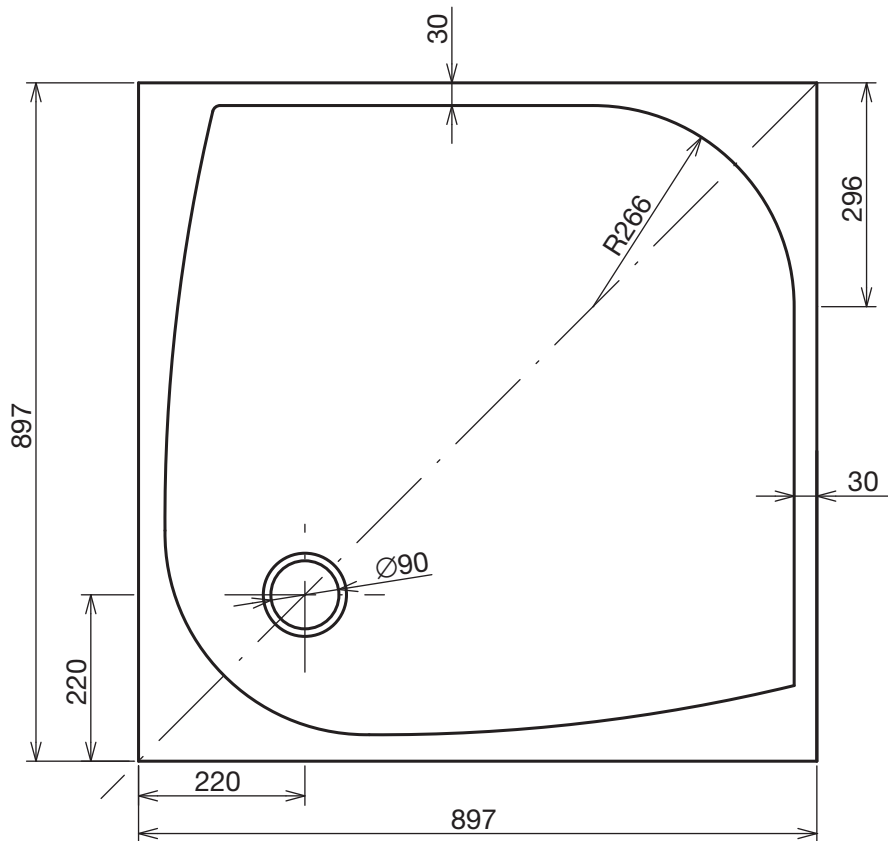
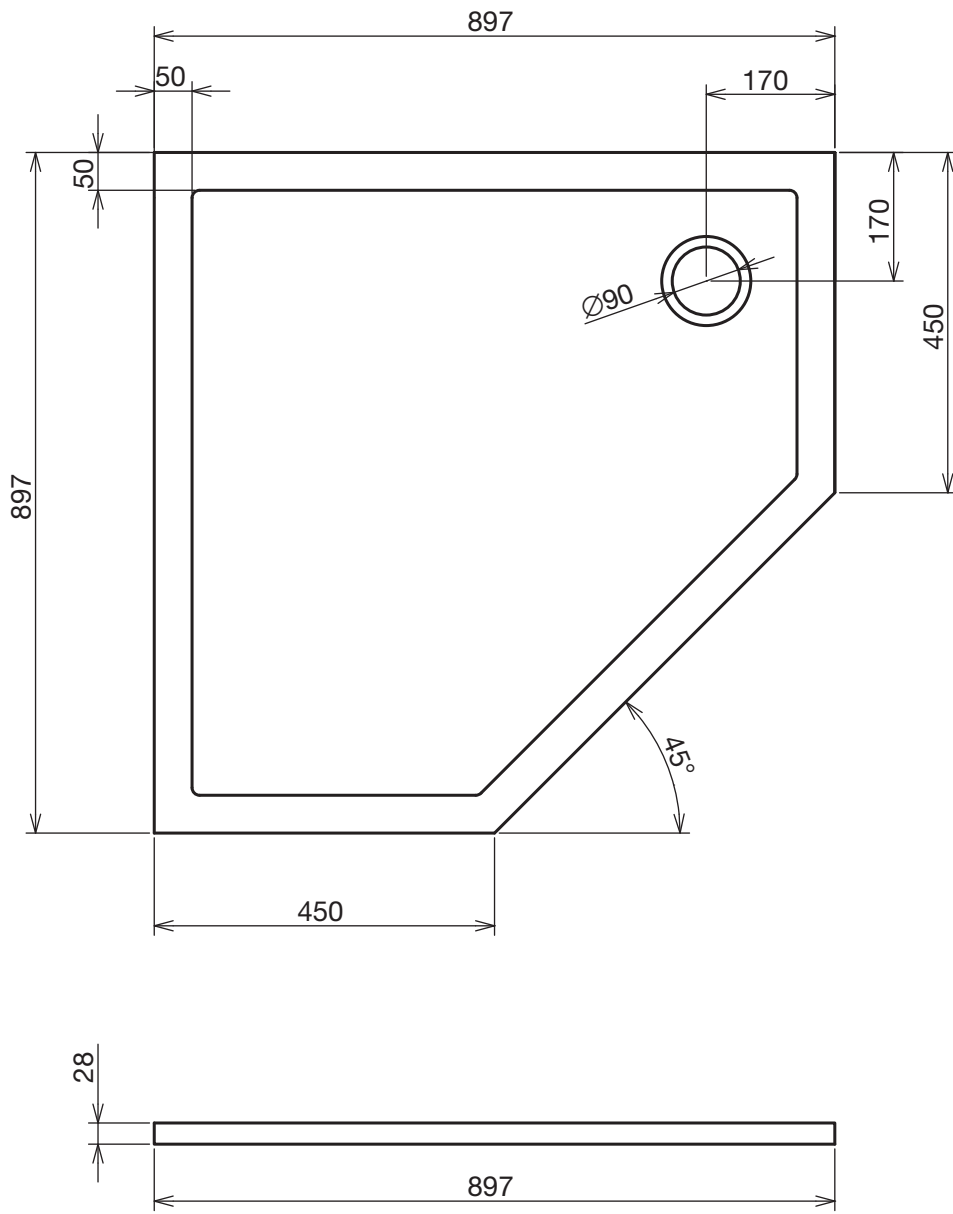

		IZOMAT Káranice, a.s. Káranice 72, KÁRANICE 503 66	
		Označení: BETA 1	
Měřítko: 1:10		Strana: 1 / Stran: 1	



		IZOMAT Káranice, a.s. Káranice 72, KÁRANICE 503 66	
		Označení: BETA 2	
Měřítko: 1:10		Strana: 1 / Stran: 1	



		IZOMAT Káranice, a.s	
		Káranice 72, KÁRANICE 503 66	
Měřítko: 1:10		Označení:	
Strana: 1	Stran: 1	BETA 3	