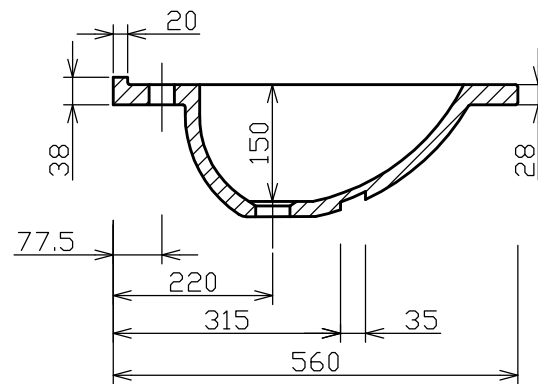
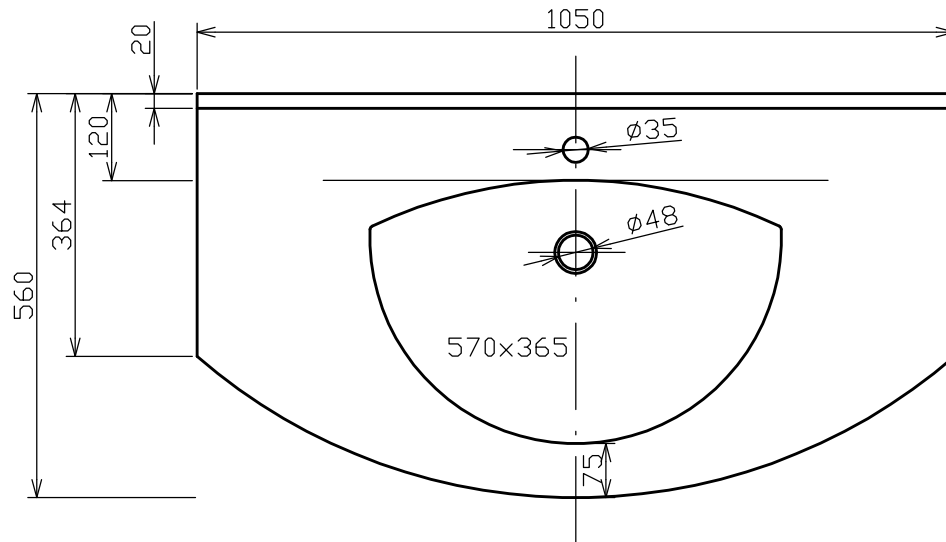

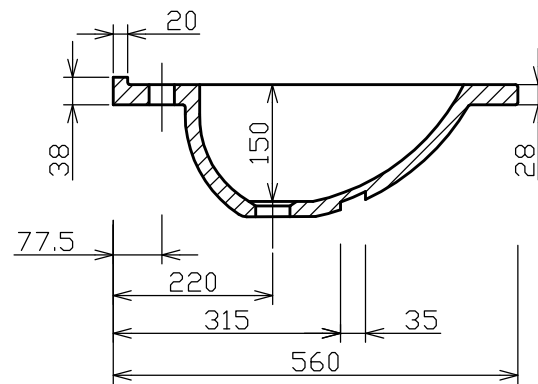
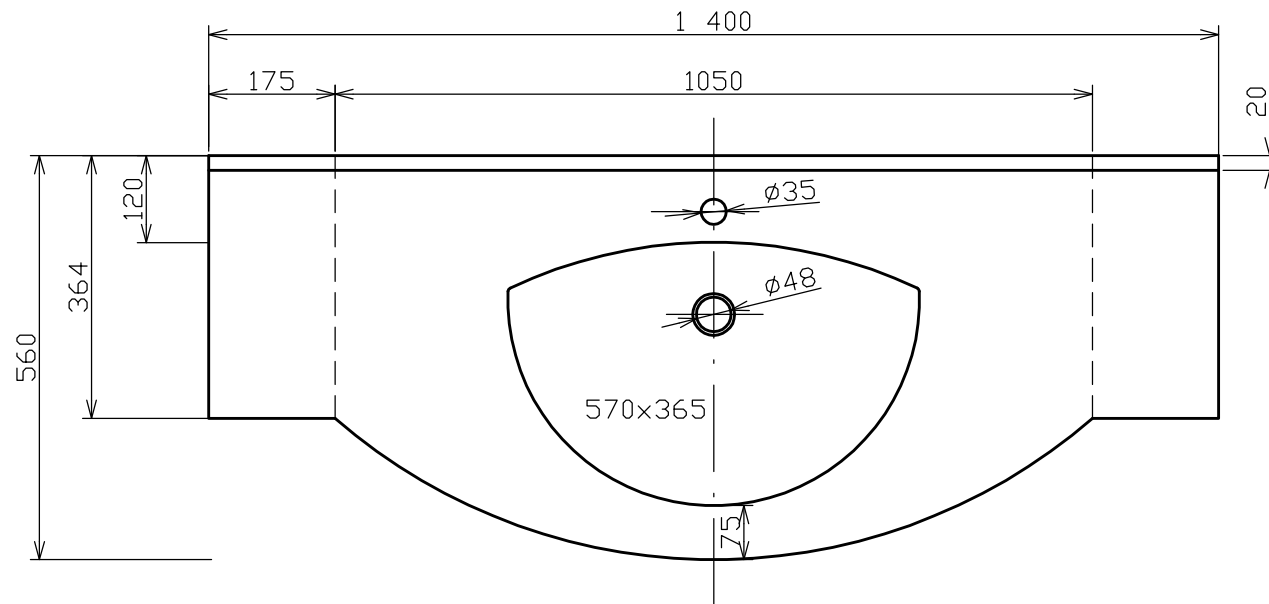

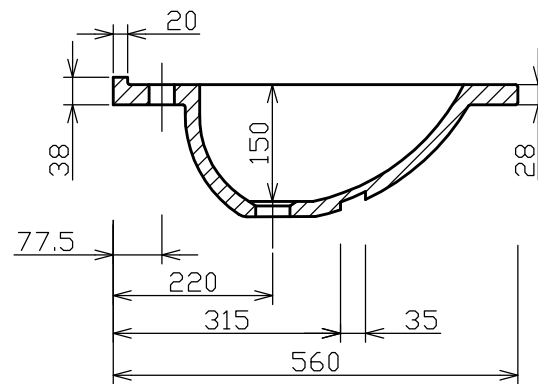
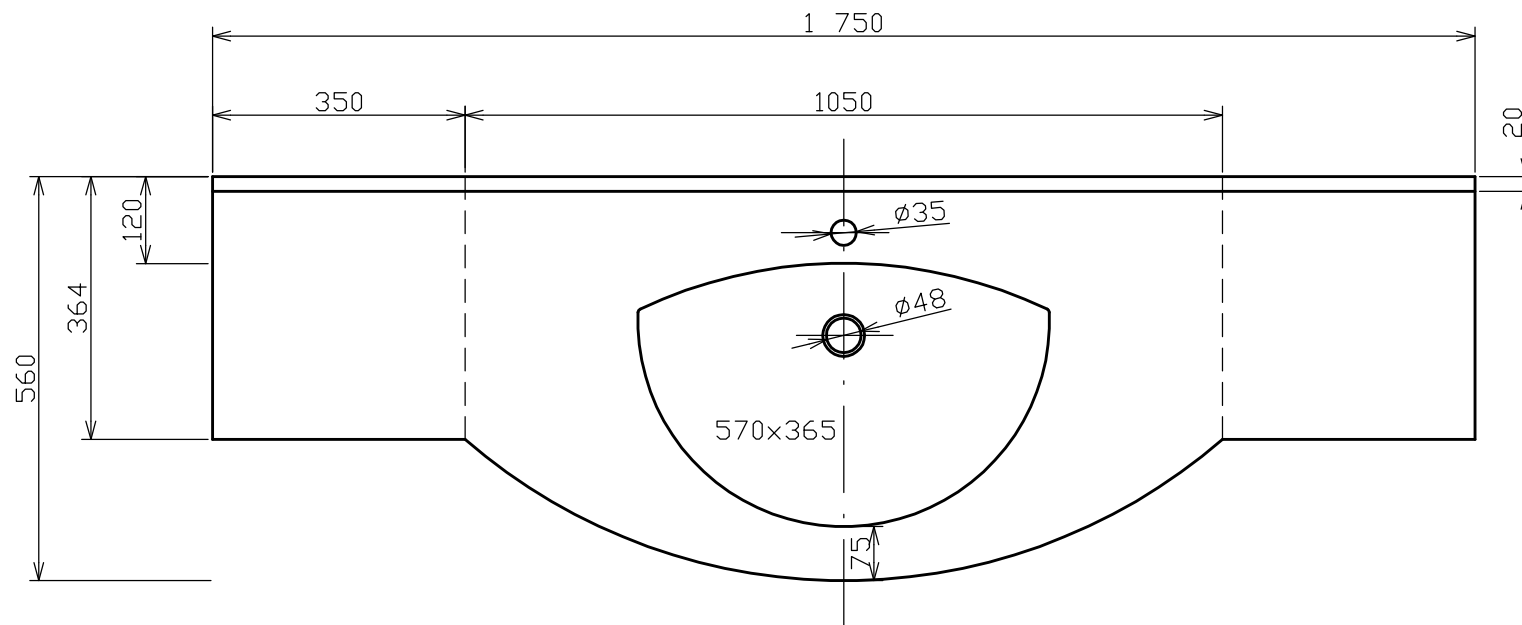
		IZOMAT Káranice, a.s. Káranice 72, KÁRANICE 503 66	
		Měřítko: 1:10	Označen:
Strana: 1	Stran: 5	<h1>U1</h1>	



		IZOMAT Káranice, a.s. Káranice 72, KÁRANICE 503 66	
		Měřítko: 1:10	Označen:
Strana: 2	Stran: 5	<h1>U1</h1>	



		IZOMAT Káranice, a.s.	
		Káranice 72, KÁRANICE 503 66	
Měřítko:	1:10	Označení: U1	
Strana:	3		



IZOMAT Káranice, a.s.

Káranice 72, KÁRANICE 503 66

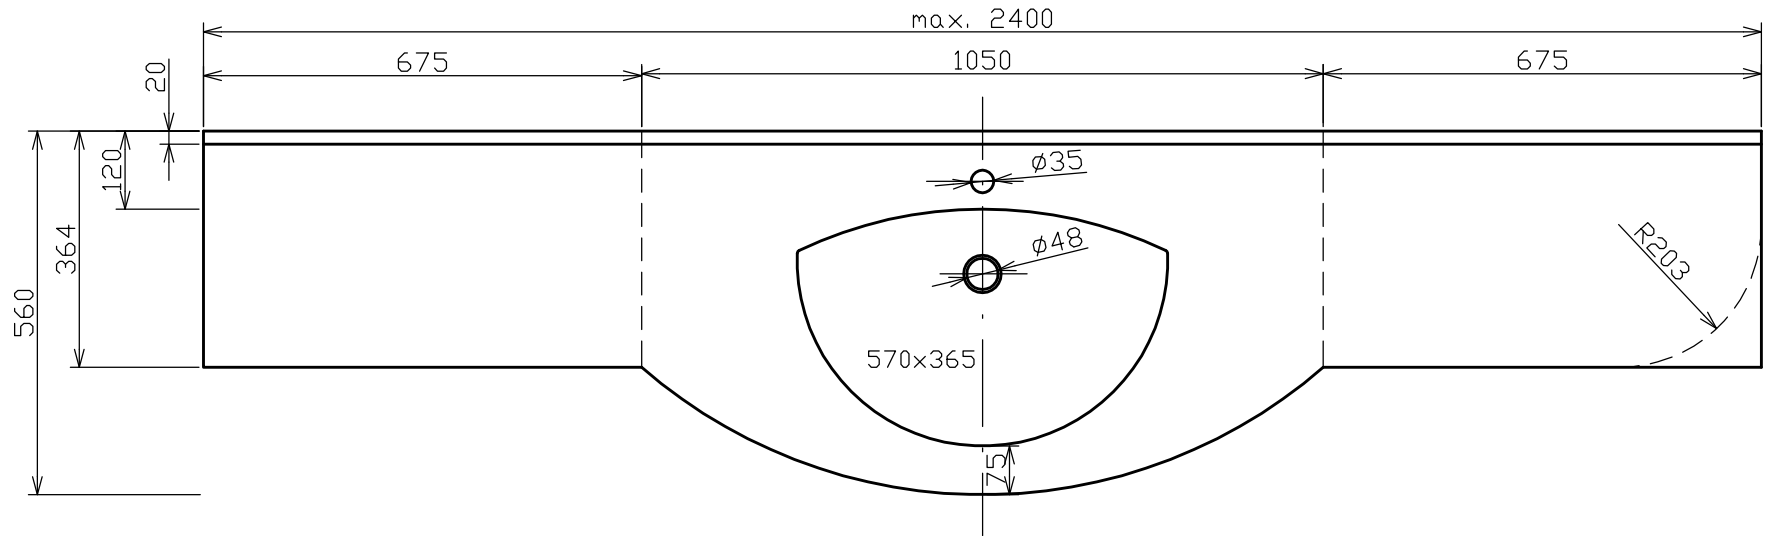
Měřítko: 1:10


Označení:

Strana: 4

Stran: 5

U1



		IZOMAT Káranice, a.s. Káranice 72, KÁRANICE 503 66	
		Označen:	
Měřítka:		Označen:	
Strana: 5	Stran: 5	<h1>U 1</h1>	