
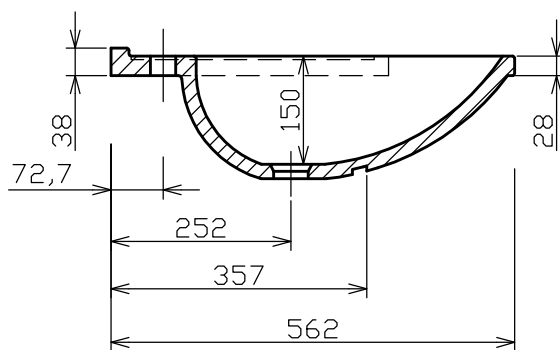


		IZOMAT Káranice, a.s. Káranice 72, KÁRANICE 503 66	
		Měřítko: 1:10	Označení: U 8
Strana: 1	Stran: 3		

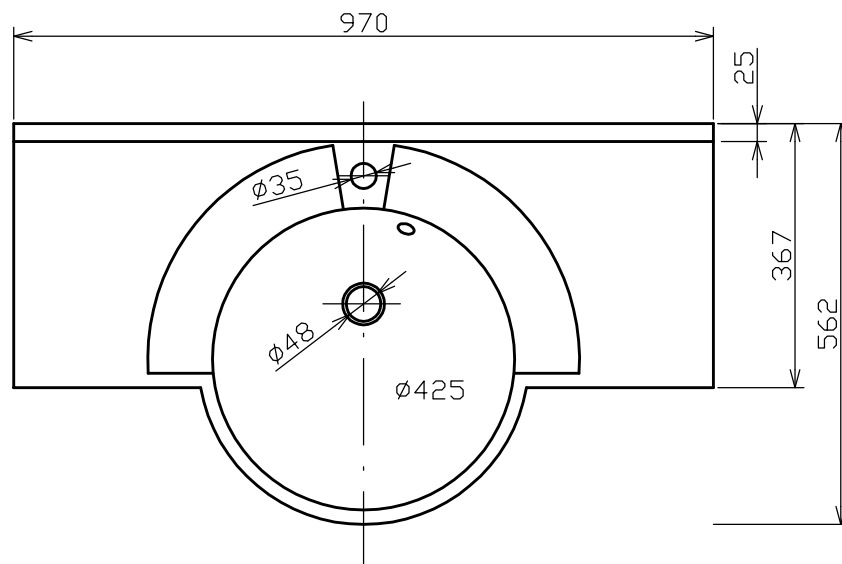

IZOMAT Káranice, a.s.
Káranice 72, KÁRANICE 503 66



Měřítko: 1:10

Označení:

Strana: 2

Stran: 3

U 8

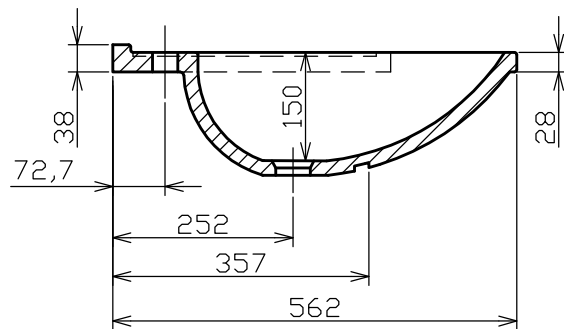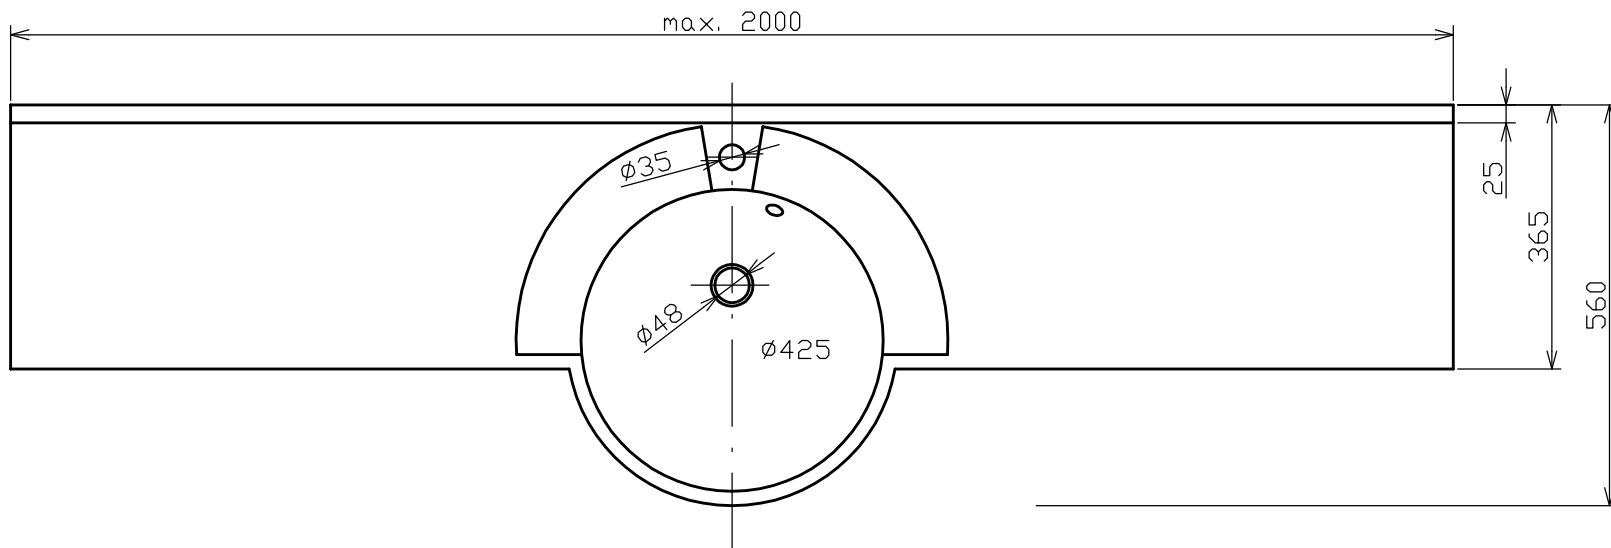

		IZOMAT Káranice, a.s. Káranice 72, KÁRANICE 503 66	
		Měřítko: 1:10	Označen:
Strana: 3	Stran: 3	<h1>U 8</h1>	