

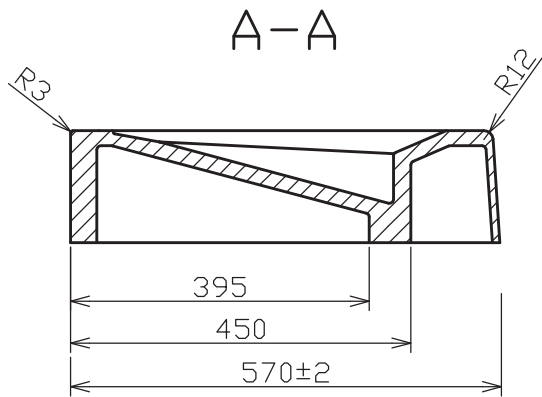
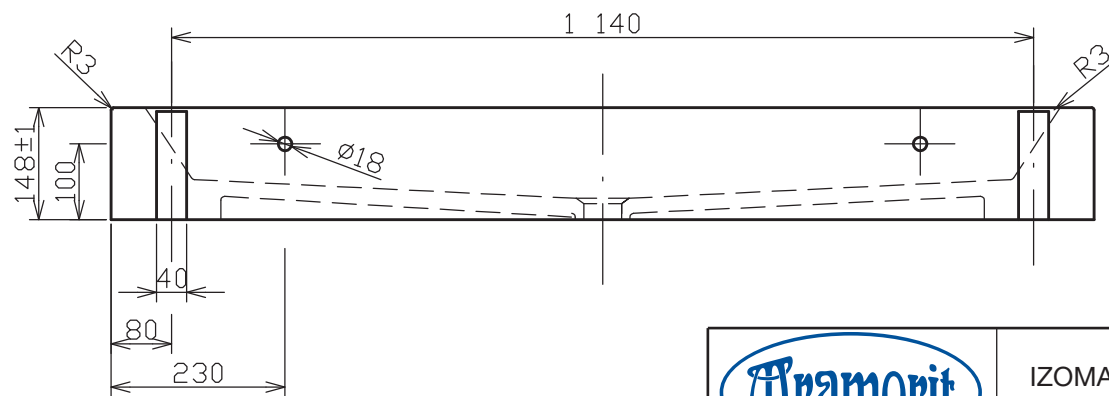
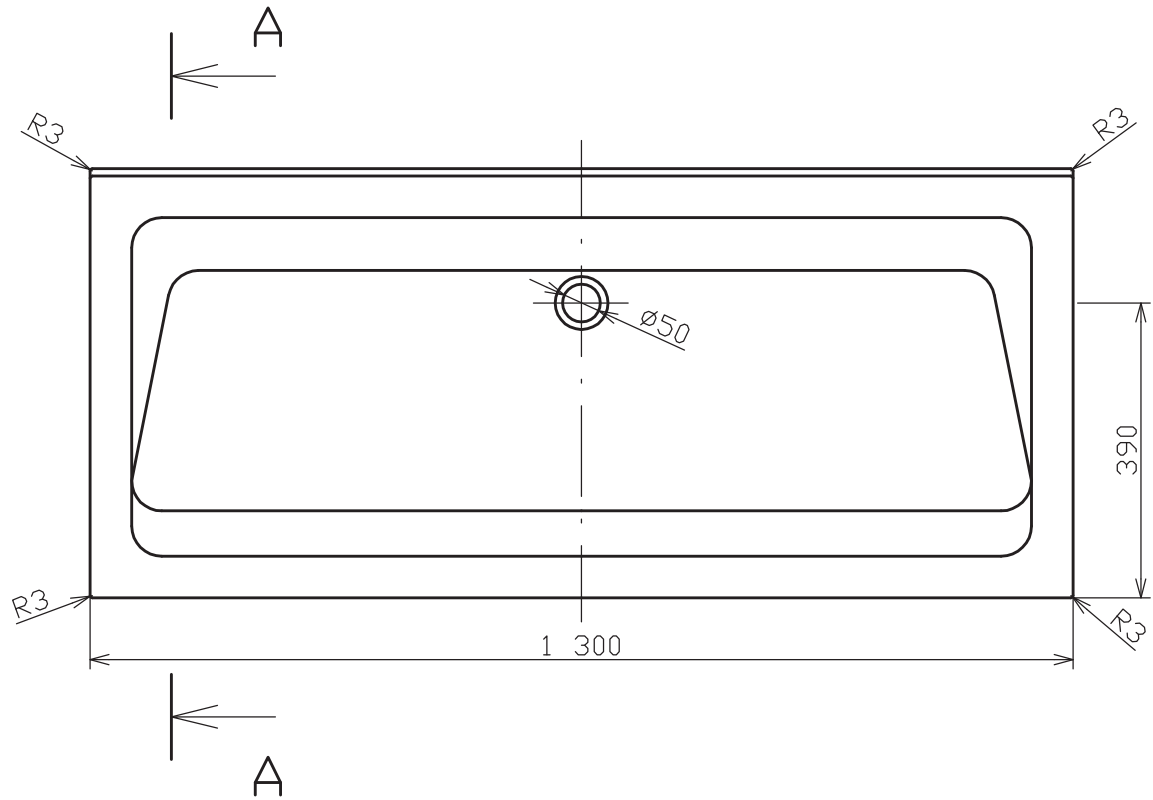
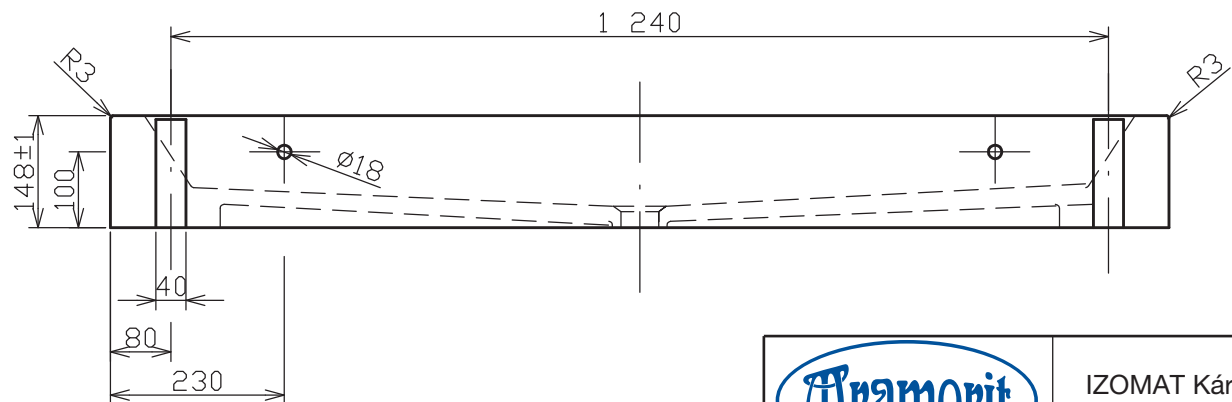





	IZOMAT Káranice, a.s.
	Káranice 72, KÁRANICE 503 66
Měřítko: 1:10	Označení: U 57

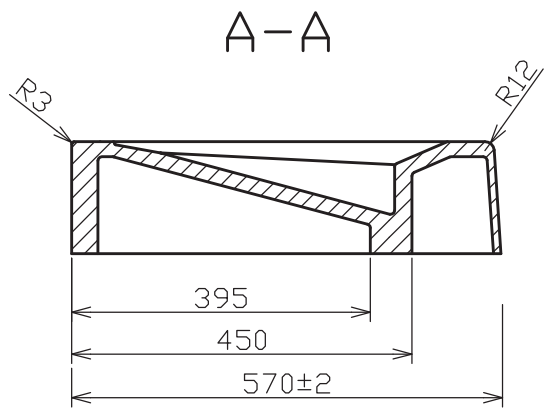




	IZOMAT Káranice, a.s.
	Káranice 72, KÁRANICE 503 66
Měřítko: 1:10	Označení: U 57

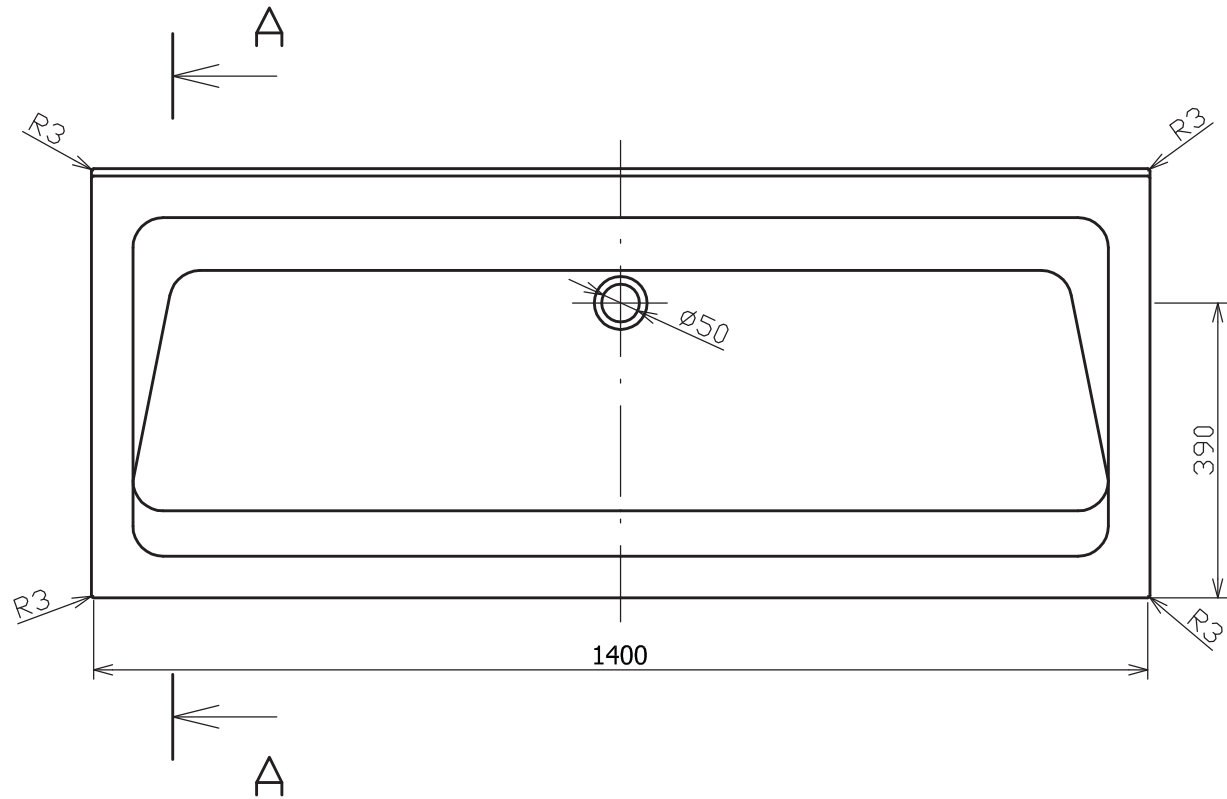



	IZOMAT Káranice, a.s.
	Káranice 72, KÁRANICE 503 66
Měřítka: 1:10	Označení: U 57

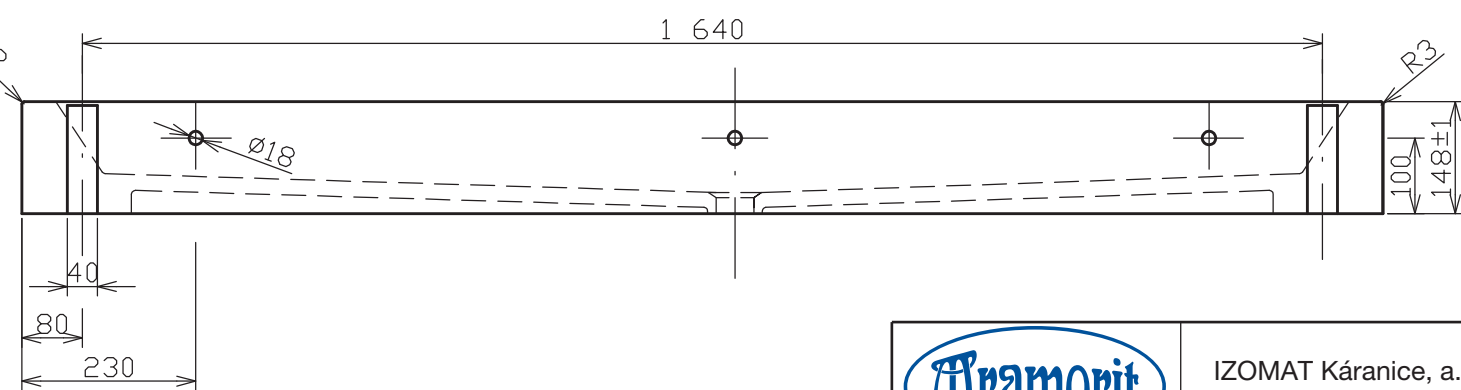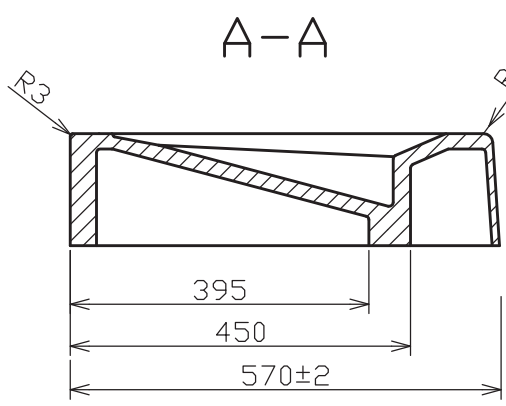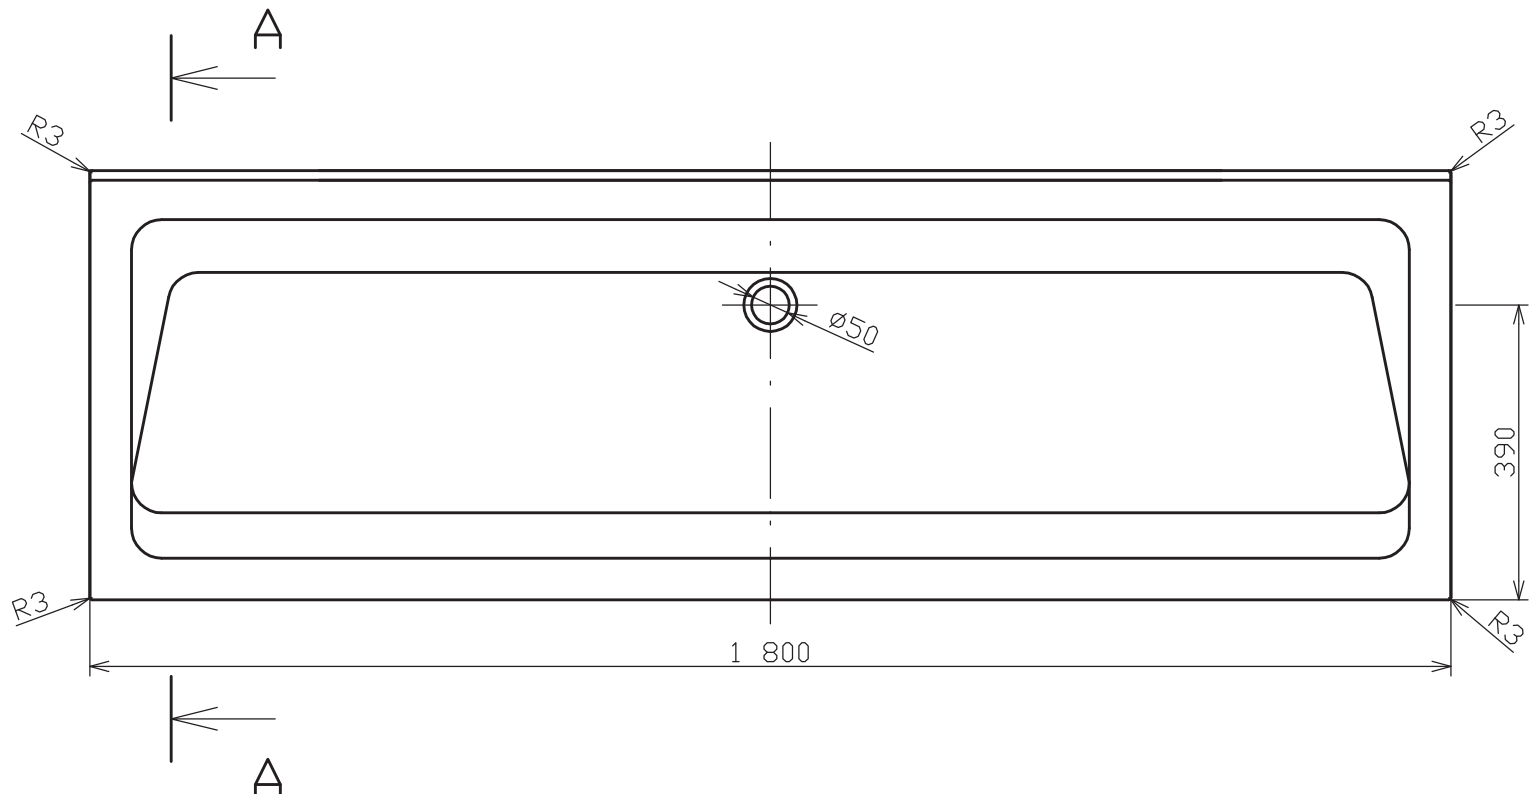


	IZOMAT Káranice, a.s.
	Káranice 72, KÁRANICE 503 66
Měřítko: 1:10	Označení: U 57

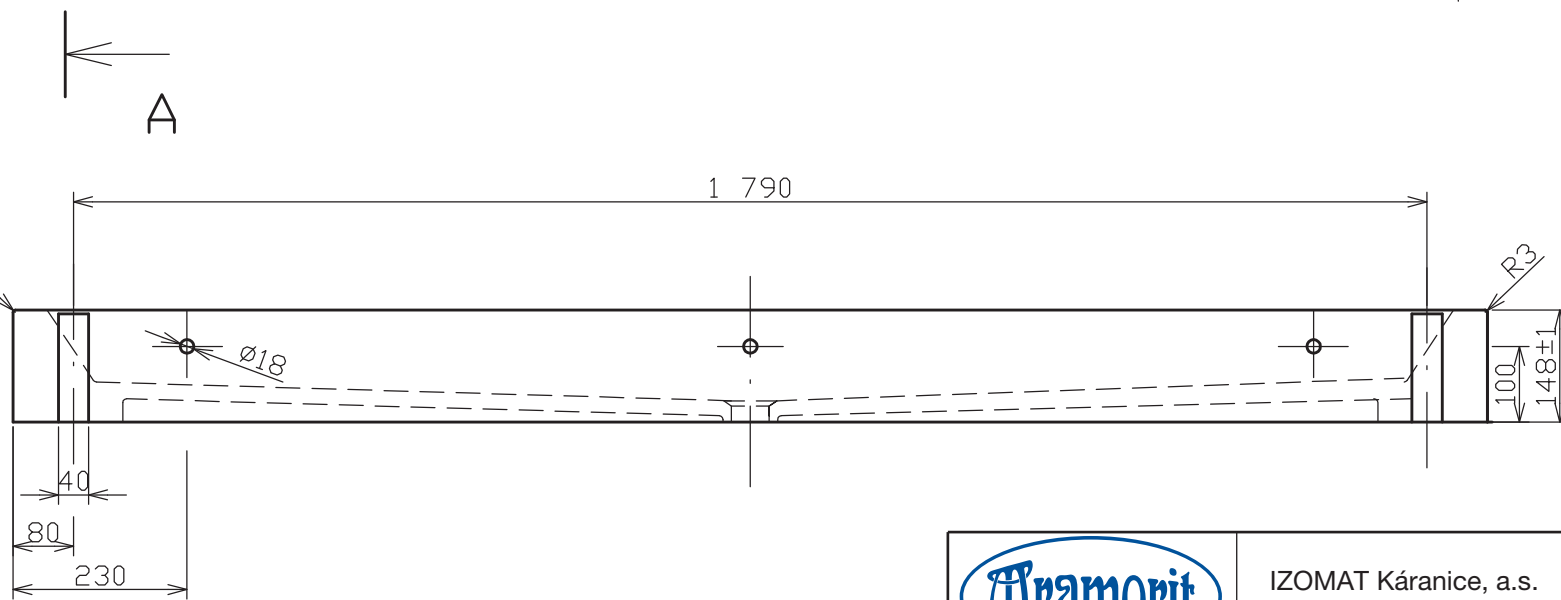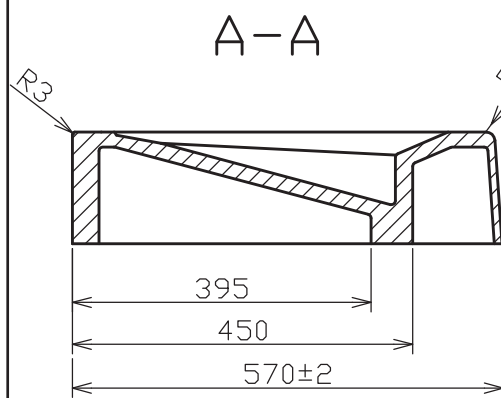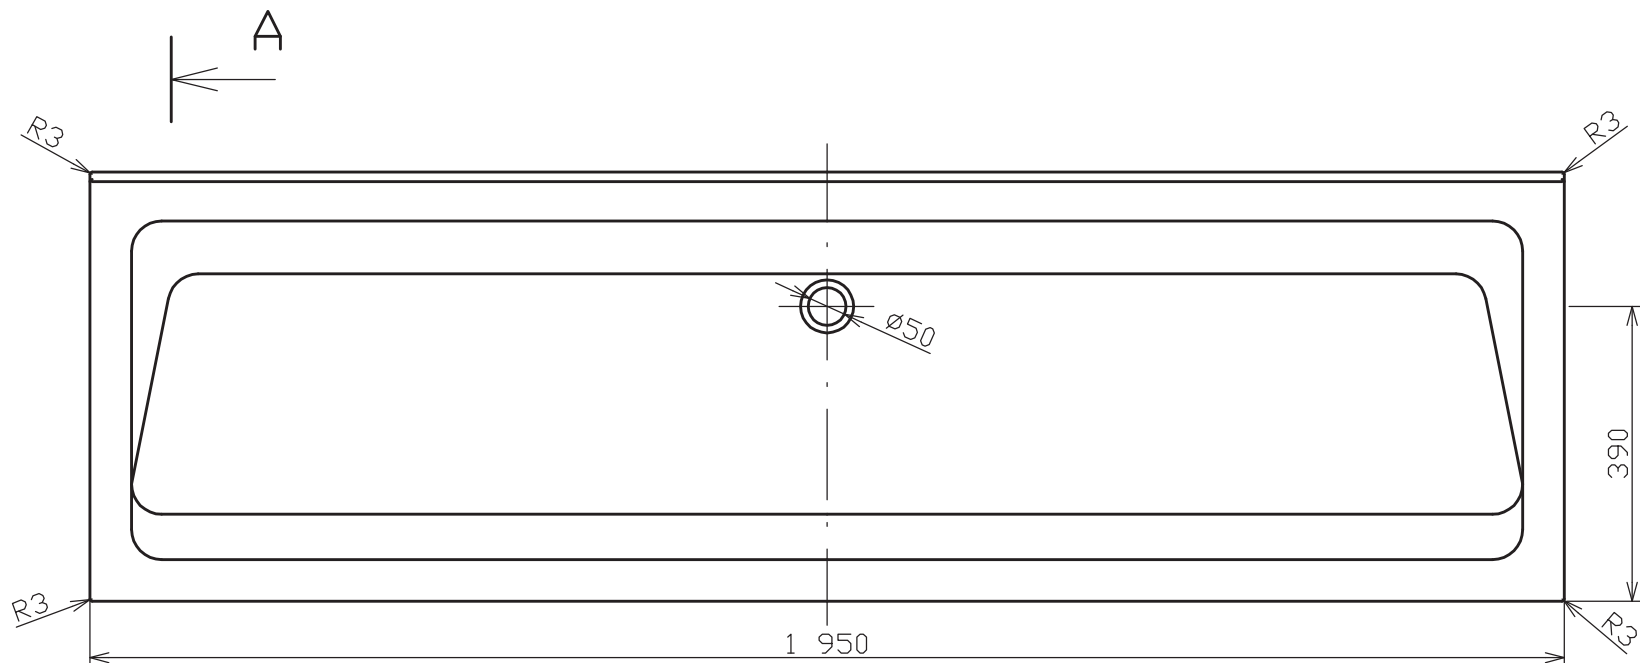

	IZOMAT Káranice, a.s.
	Káranice 72, KÁRANICE 503 66
Měřítko: 1:10	Označení: U 57

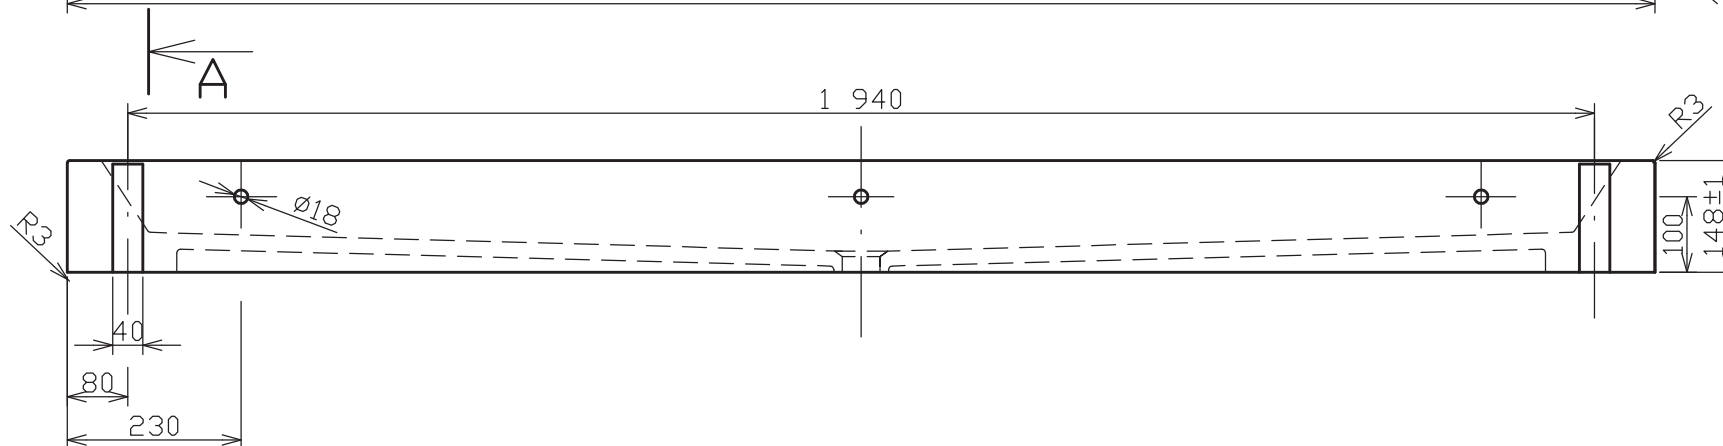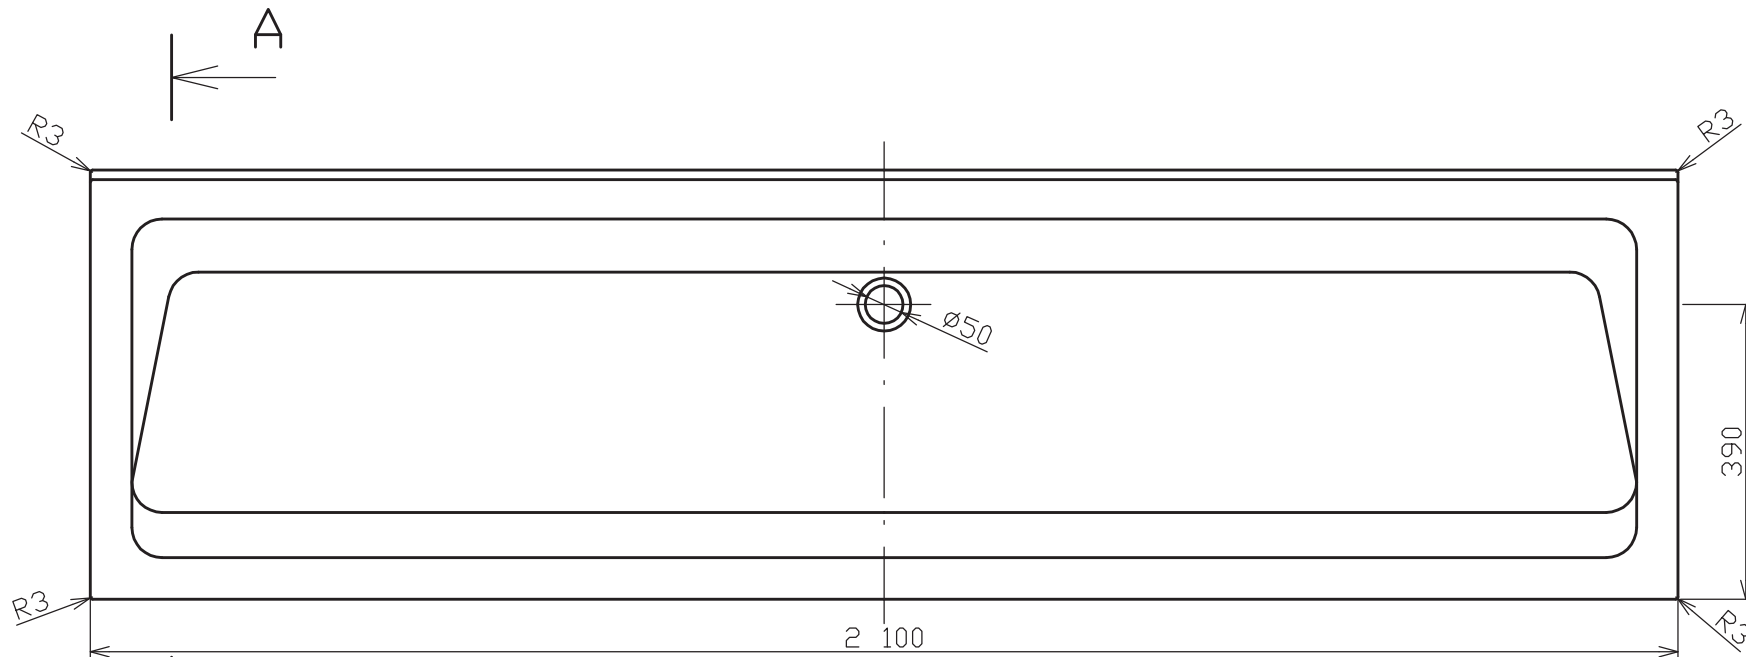

A-A

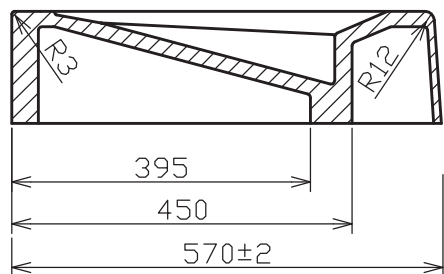

	IZOMAT Káranice, a.s.
	Káranice 72, KÁRANICE 503 66
Měřítko: 1:10	Označení: U 57