

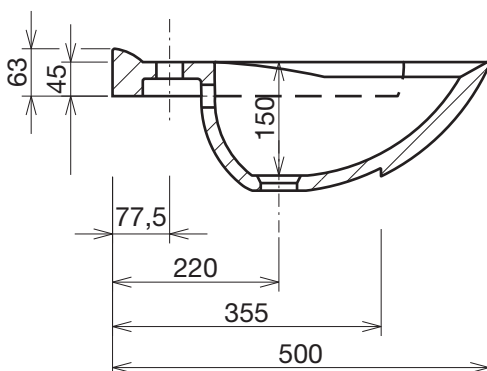
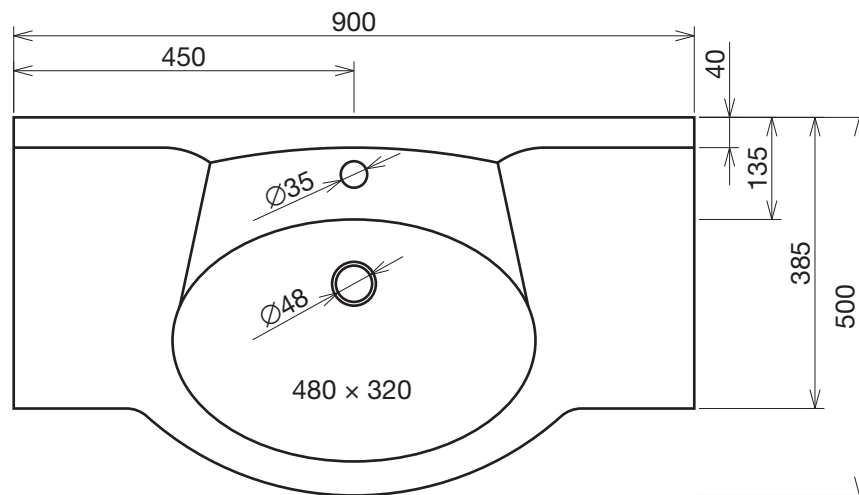
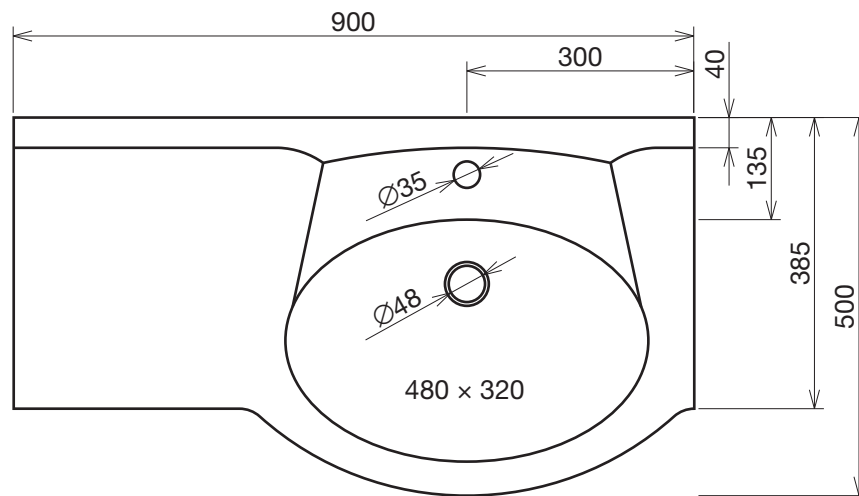
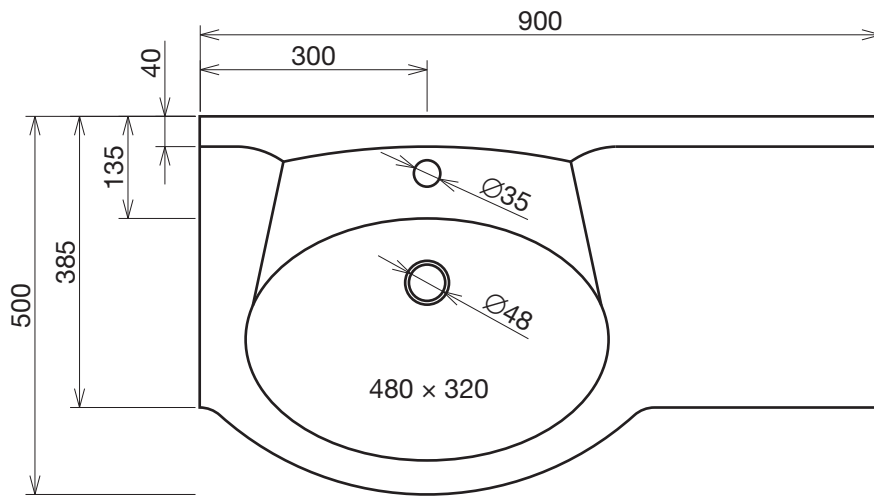




	IZOMAT Káranice, a.s.
	Káranice 72, KÁRANICE 503 66
Měřítko: 1:10	Označení: U 19

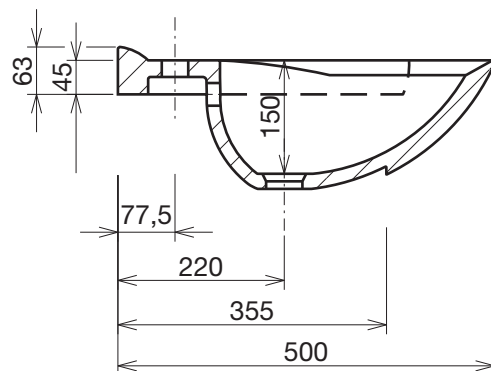

	IZOMAT Káranice, a.s.
	Káranice 72, KÁRANICE 503 66
Měřítko: 1:10	Označení: U 19

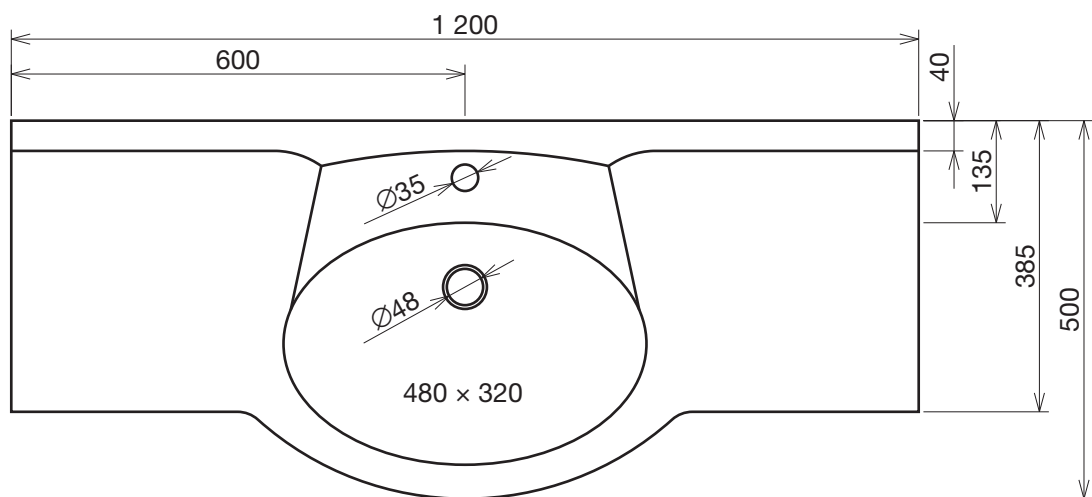

	IZOMAT Káranice, a.s.
	Káranice 72, KÁRANICE 503 66
Měřítko: 1:10	Označení: U 19

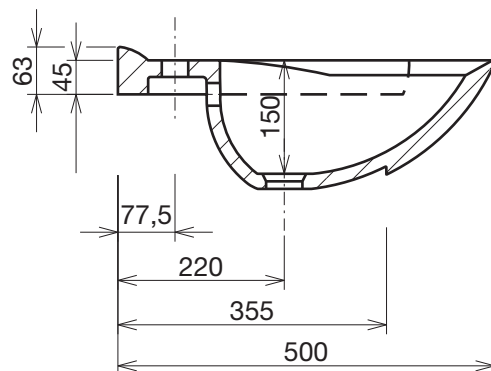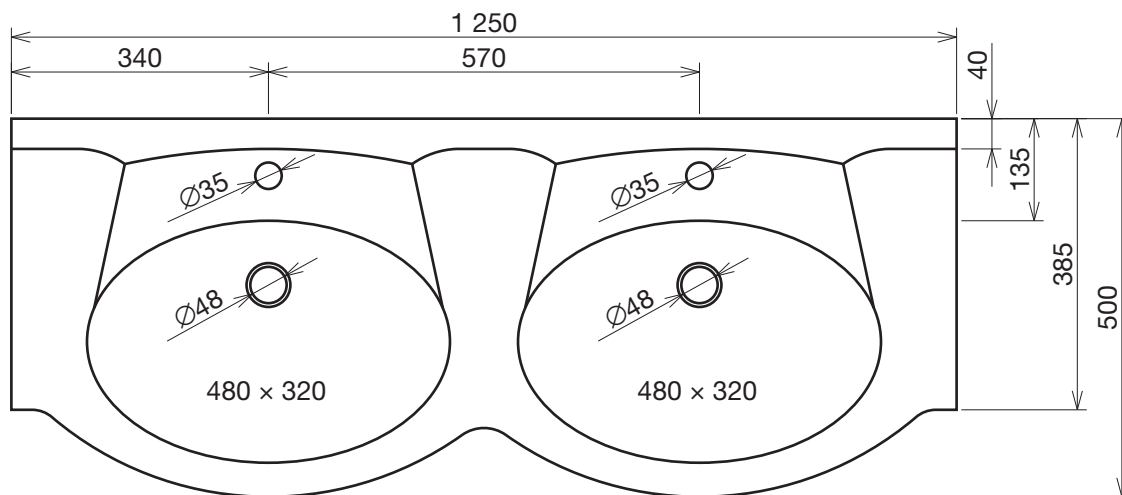

	IZOMAT Káranice, a.s.
	Káranice 72, KÁRANICE 503 66
Měřítko: 1:10	Označení: U 19