
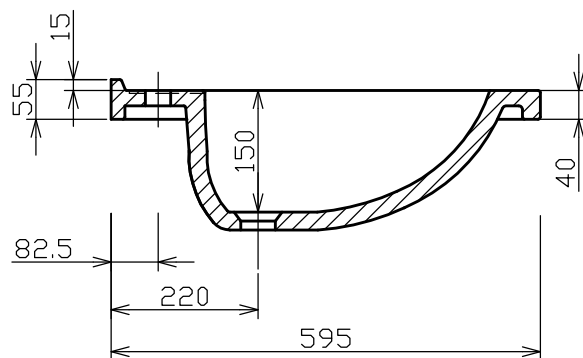


		IZOMAT Káranice, a.s. Káranice 72, KÁRANICE 503 66	
		Měřítko: 1:10	Označení: U 16
Strana: 1	Stran: 2		

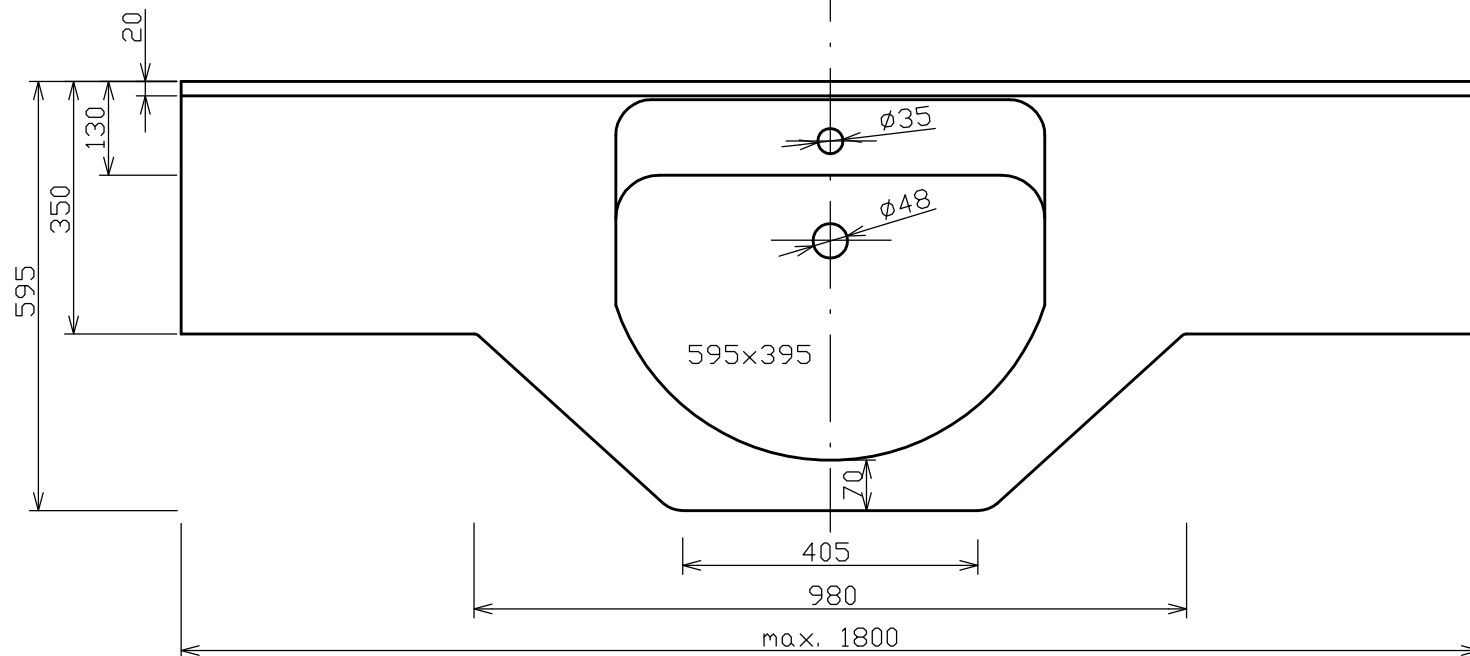

IZOMAT Káranice, a.s.

Káranice 72, KÁRANICE 503 66

Měřítko: 1:10

Označení:

Strana: 2

Stran: 2

U 16