

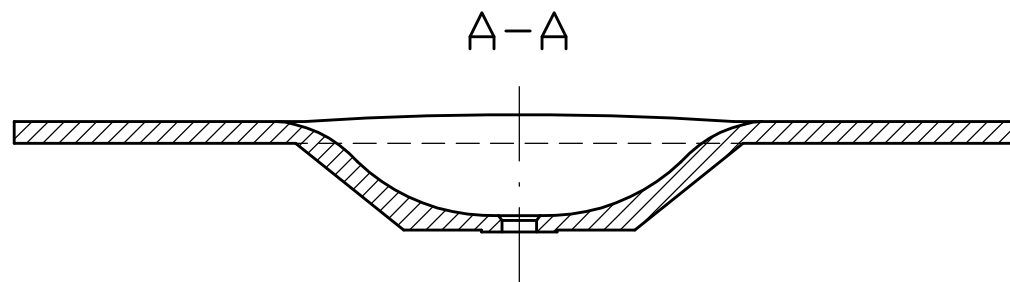
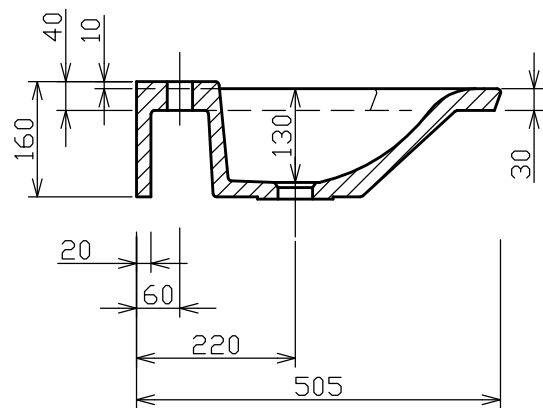
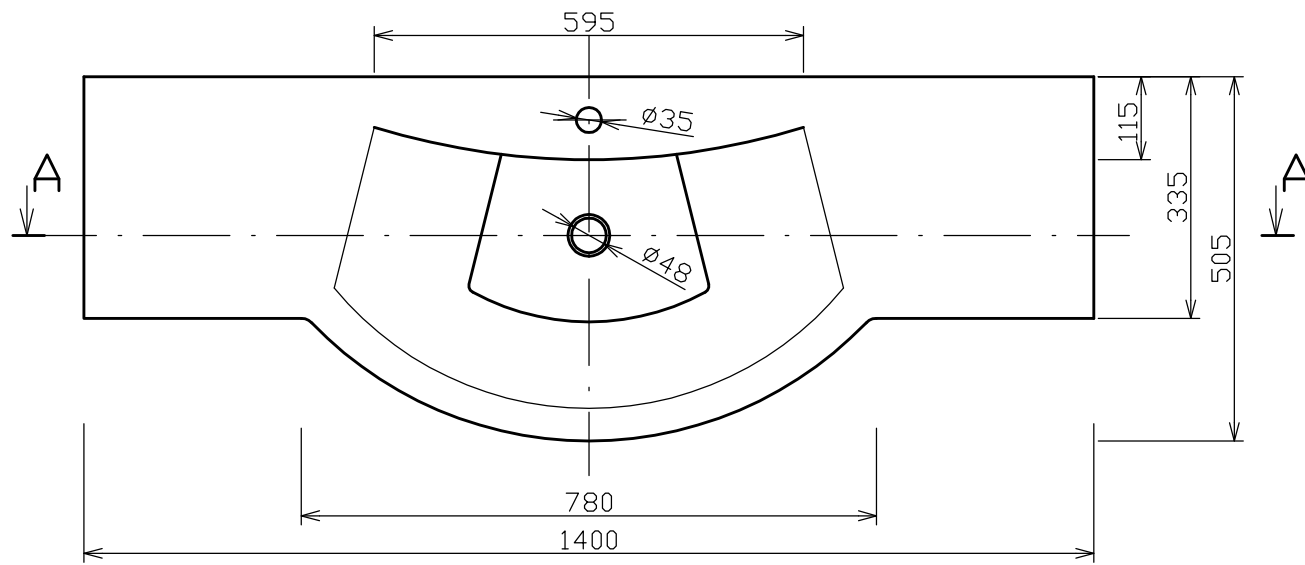
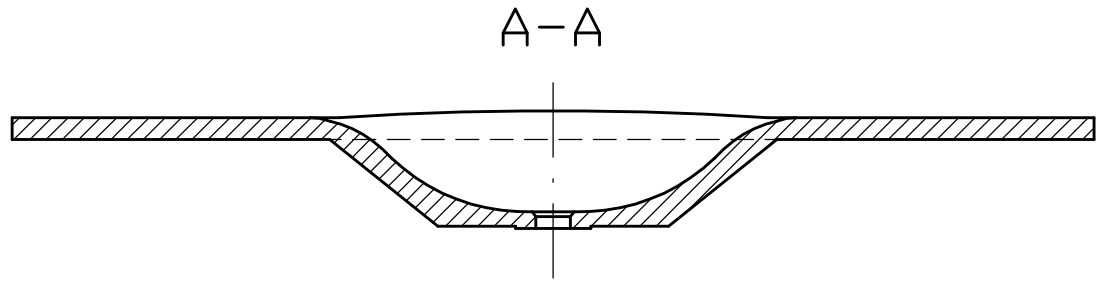



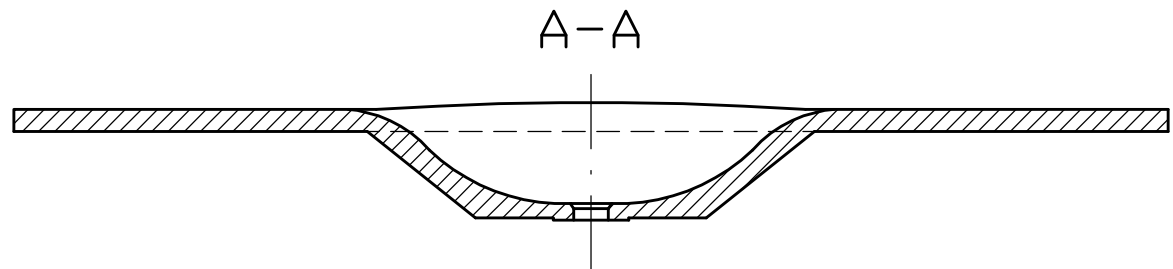
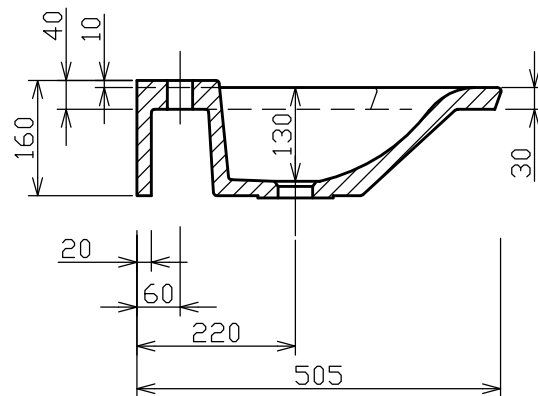
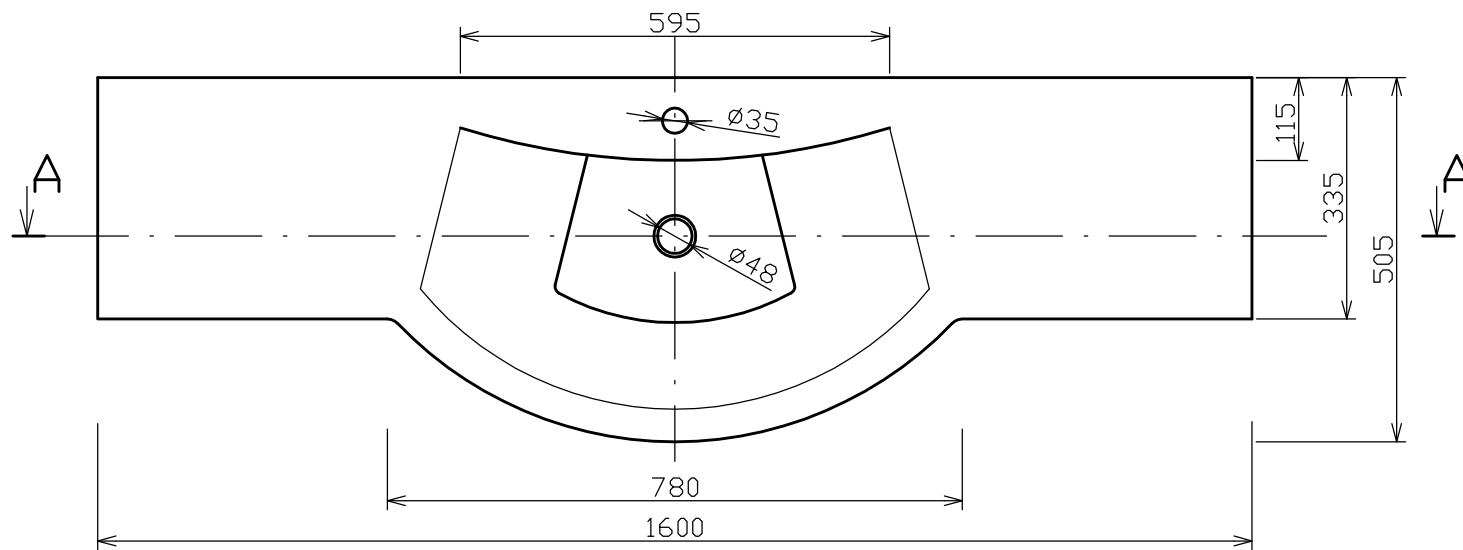
		IZOMAT Káranice, a.s. Káranice 72, KÁRANICE 503 66	
		Měřítko: 1:10	Označen:
Strana: 1	Stran: 4	<h1>U 2</h1>	

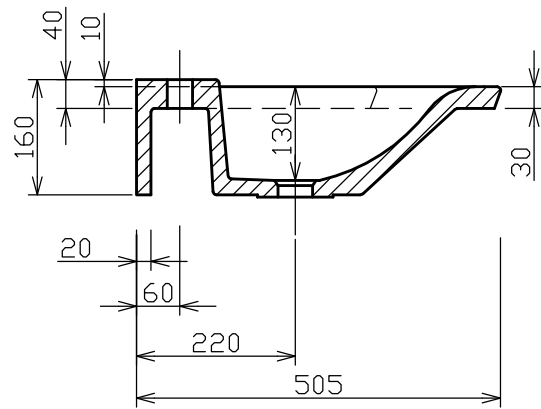


		IZOMAT Káranice, a.s. Káranice 72, KÁRANICE 503 66	
		Měřítko: 1:10	Označen:
Strana: 2	Stran: 4	<h1>U 2</h1>	

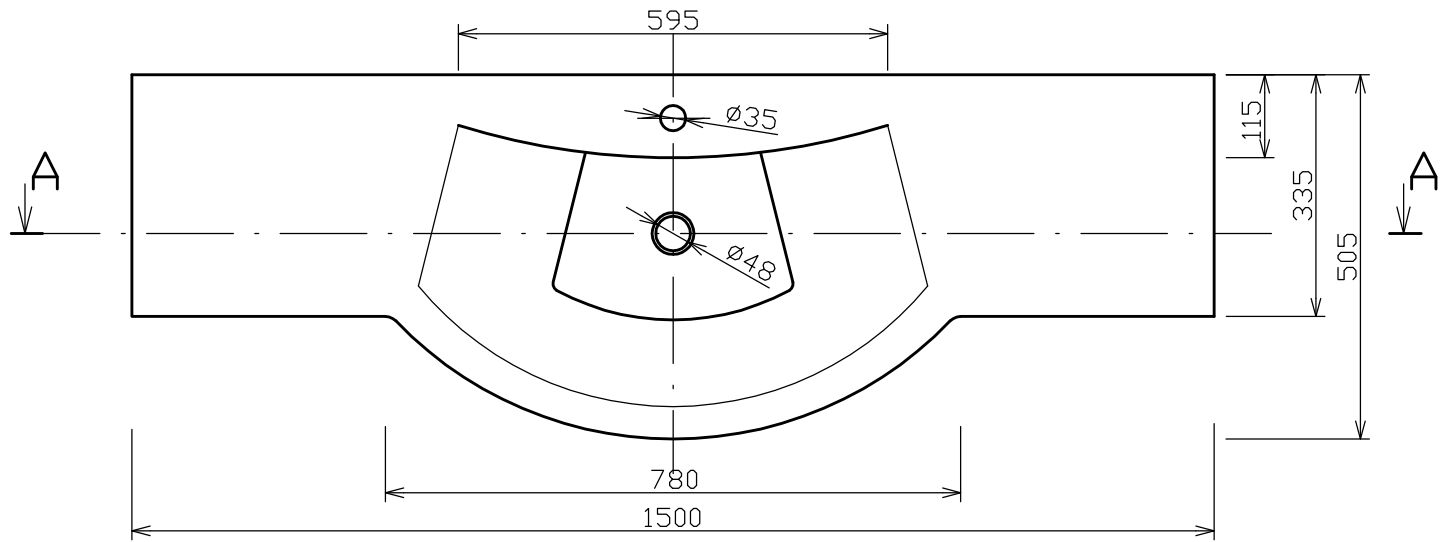

		IZOMAT Káranice, a.s. Káranice 72, KÁRANICE 503 66	
		Měřítko: 1:10	Označen:
Strana: 3	Stran: 4	<h1>U 2</h1>	



		IZOMAT Káranice, a.s. Káranice 72, KÁRANICE 503 66	
		Měřítko: 1:10	Označen:
Strana: 4	Stran: 4	<h1>U 2</h1>	