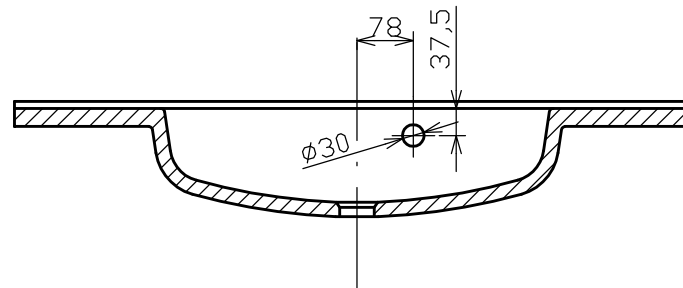
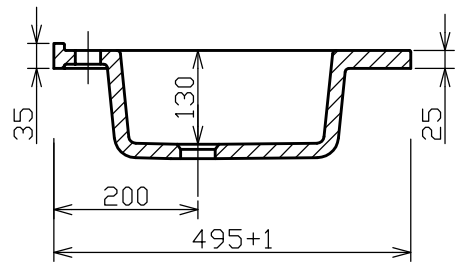
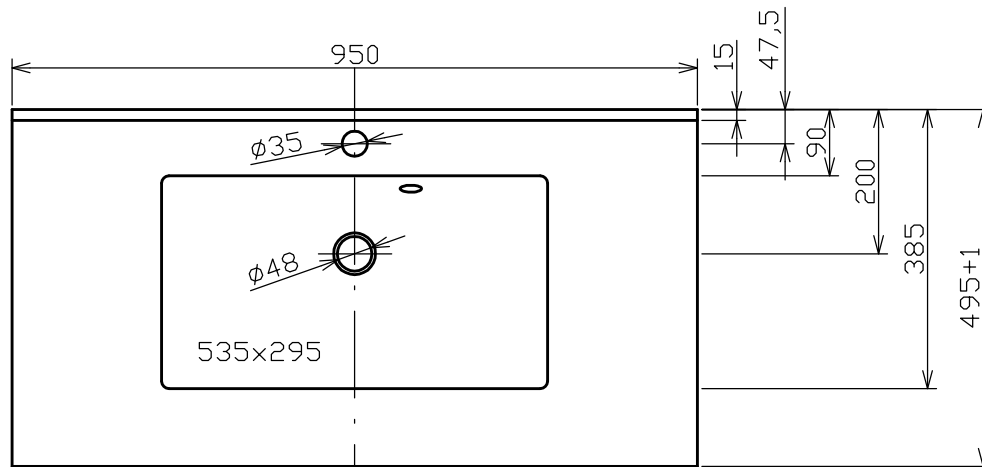

		IZOMAT Káranice, a.s. Káranice 72, KÁRANICE 503 66	
		Měřítko: 1:10	Označení:
Strana: 1	Stran: 2	<h1>U 7</h1>	



		IZOMAT Káranice, a.s. Káranice 72, KÁRANICE 503 66	
		Měřítko: 1:10	Označen:
Strana: 2	Stran: 2	<h1>U 7</h1>	