
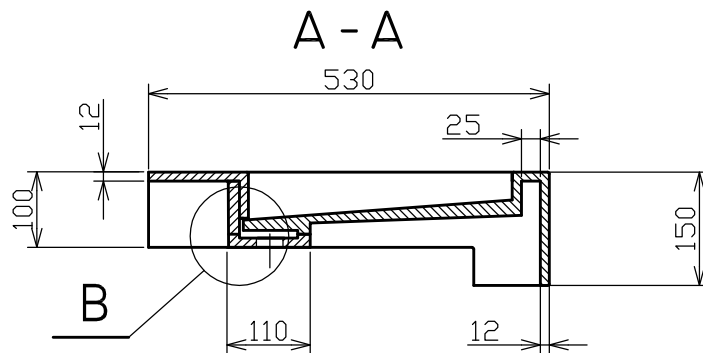
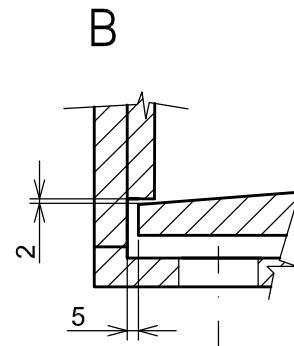


		IZOMAT Káranice, a.s.	
		Káranice 72, KÁRANICE 503 66	
Měřítko: 1:10		Označení: U 58	
Strana: 1	Stran: 1		

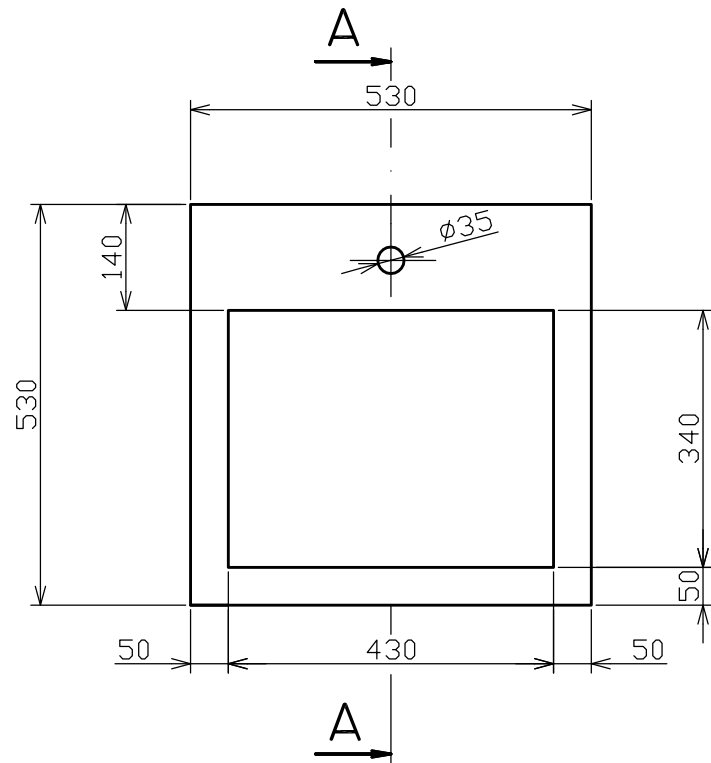

		IZOMAT Káranice, a.s. Káranice 72, KÁRANICE 503 66	
		Měřítko: 1:10	Označení: U 58
Strana: 1	Stran: 1		