

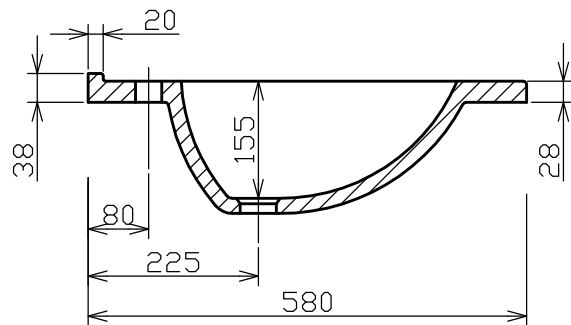
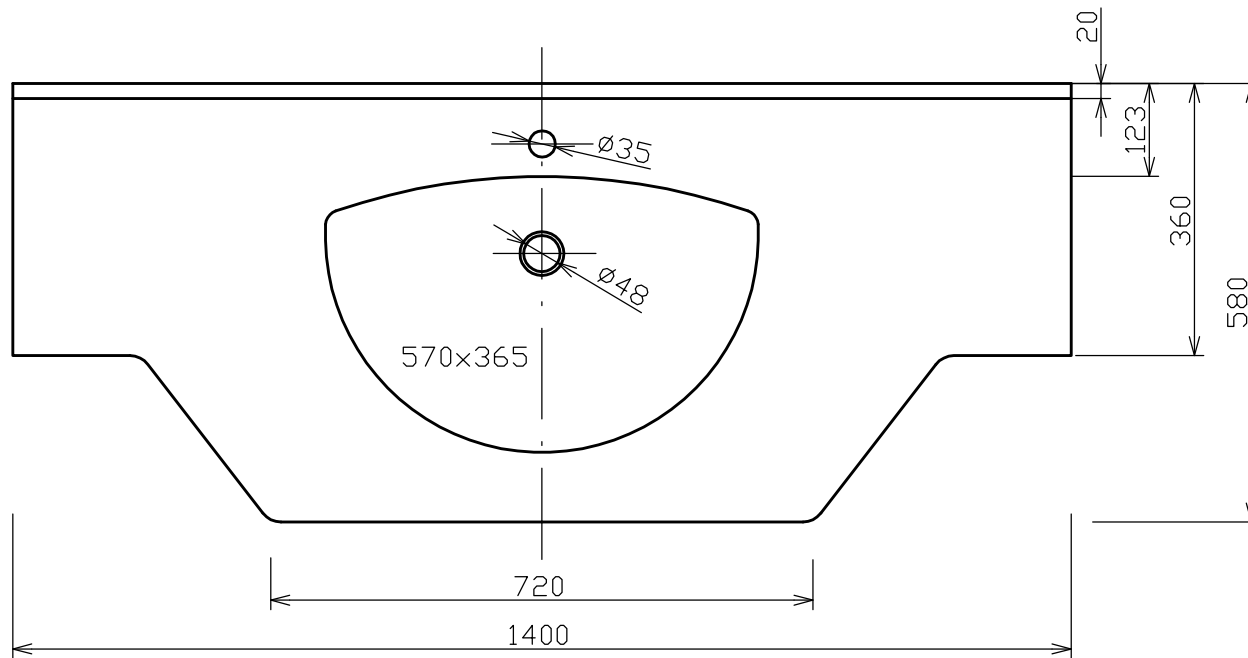


		IZOMAT Káranice, a.s. Káranice 72, KÁRANICE 503 66	
		Měřítko: 1:10	Označení:
Strana: 1	Stran: 3	<h1>U 18</h1>	

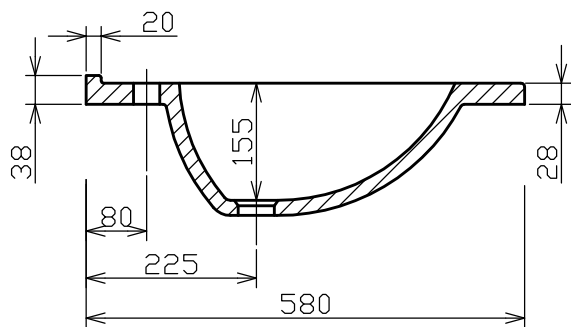

		IZOMAT Káranice, a.s. Káranice 72, KÁRANICE 503 66	
		Měřitko: 1:10	Označení:
Strana: 2	Stran: 3	<h1>U 18</h1>	

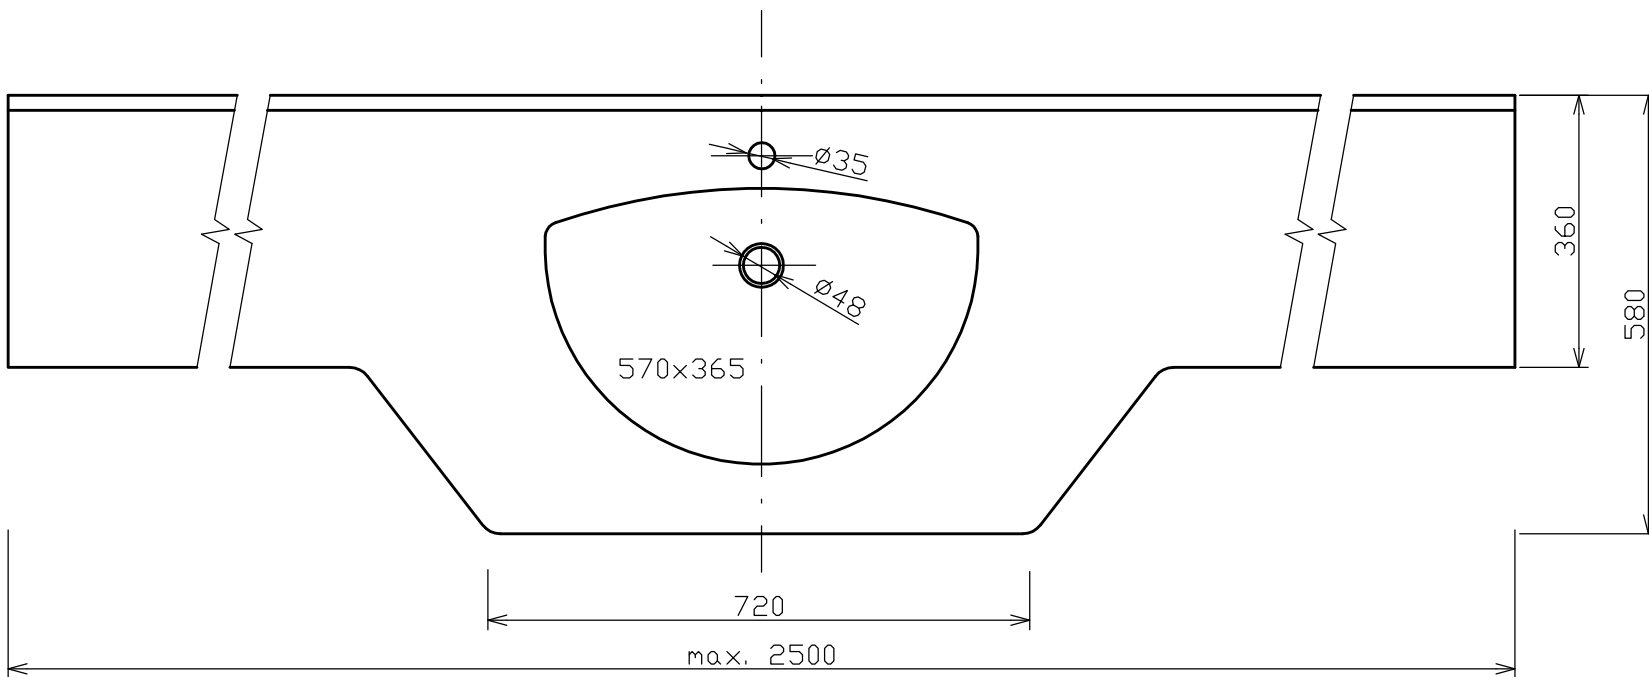

		IZOMAT Káranice, a.s. Káranice 72, KÁRANICE 503 66	
		Měřitko: 1:10	Označení:
Strana: 3	Stran: 3	<h1>U 18</h1>	