

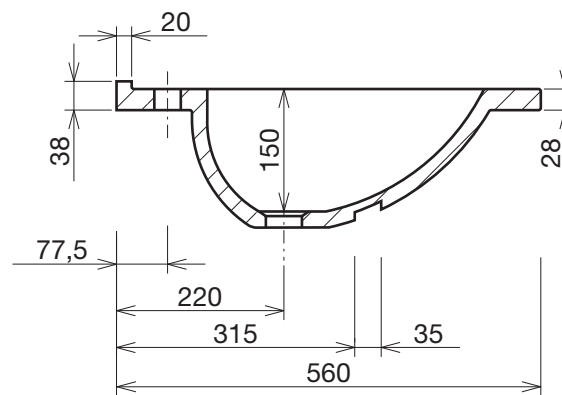
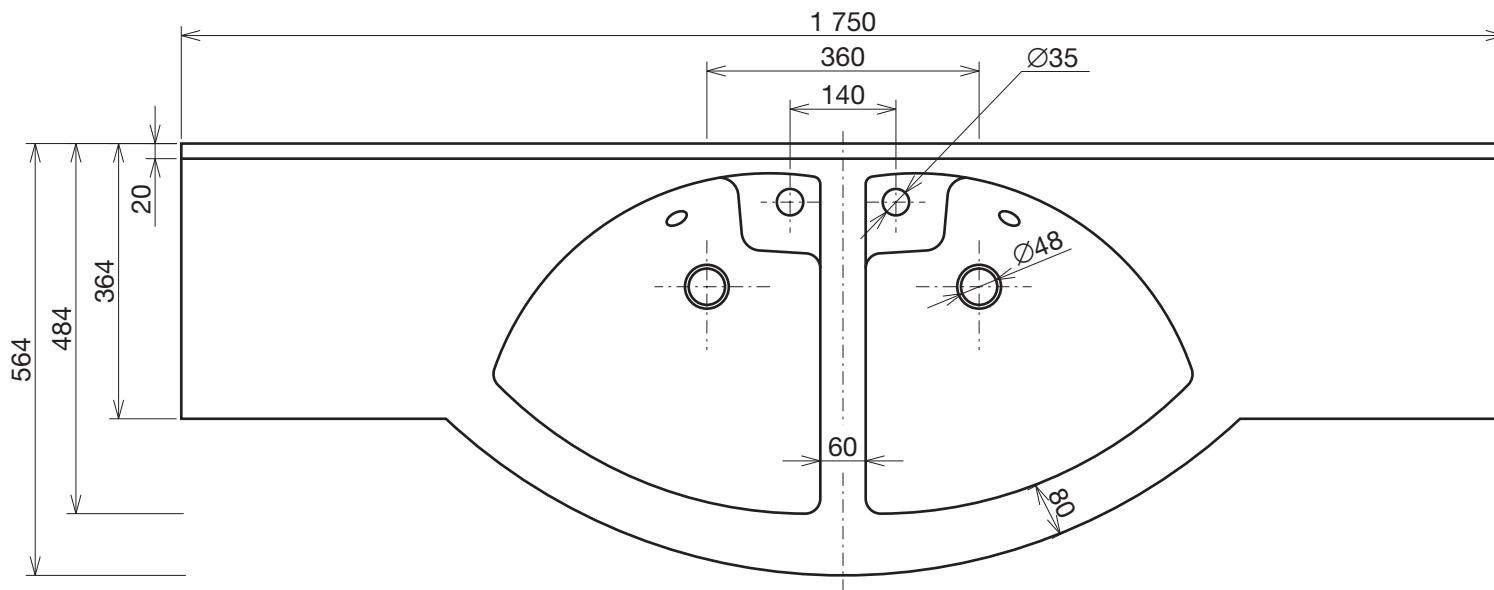


	IZOMAT Káranice, a.s.
	Káranice 72, KÁRANICE 503 66
Měřítko:	Označení:
1:10	U1D

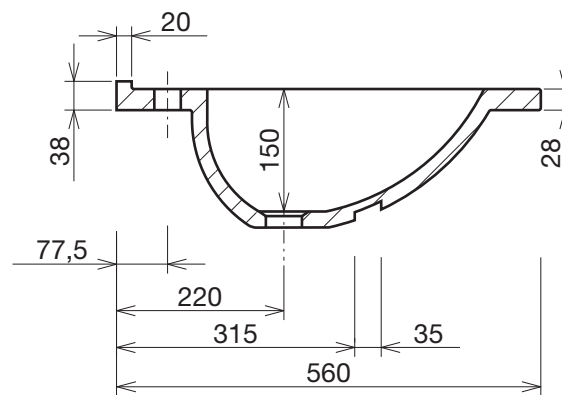

	IZOMAT Káranice, a.s.
	Káranice 72, KÁRANICE 503 66
Měřítko: 1:10	Označení: U1D

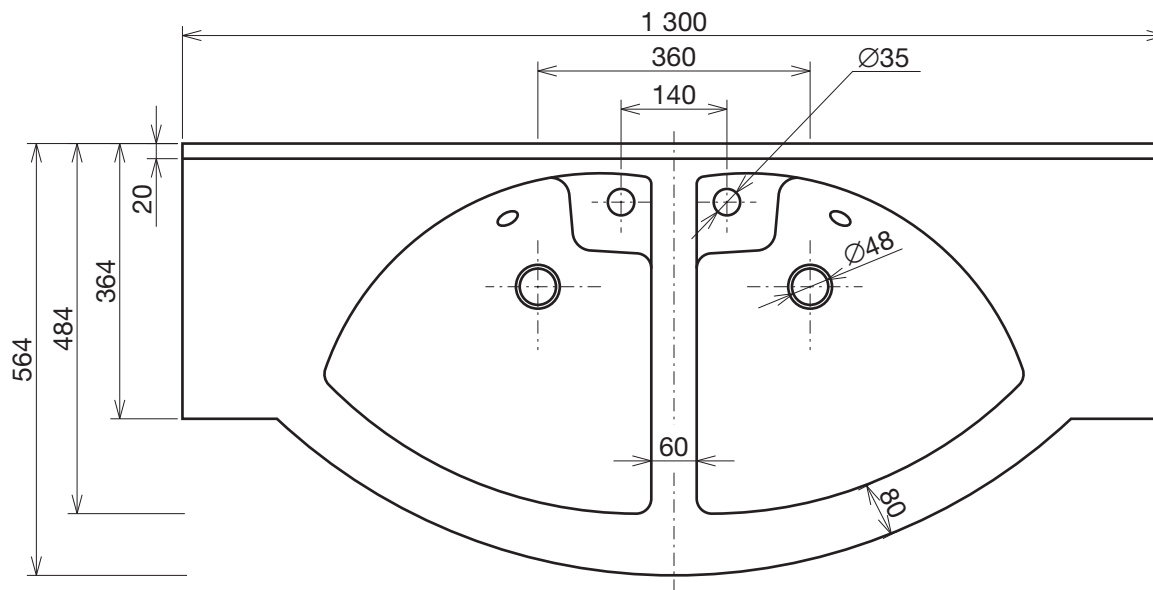

	IZOMAT Káranice, a.s.
	Káranice 72, KÁRANICE 503 66
Měřítko:	Označení:
1:10	U1D