
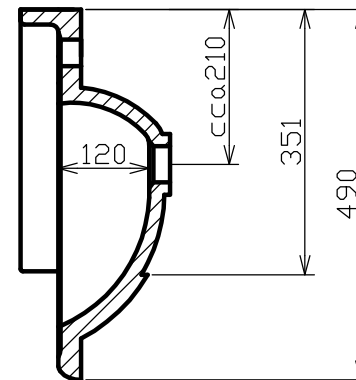


		IZOMAT Káranice, a.s. Káranice 72, KÁRANICE 503 66	
		Měřítko: 1:10	Označení:
Strana: 1	Stran: 1	<h1>U 34</h1>	

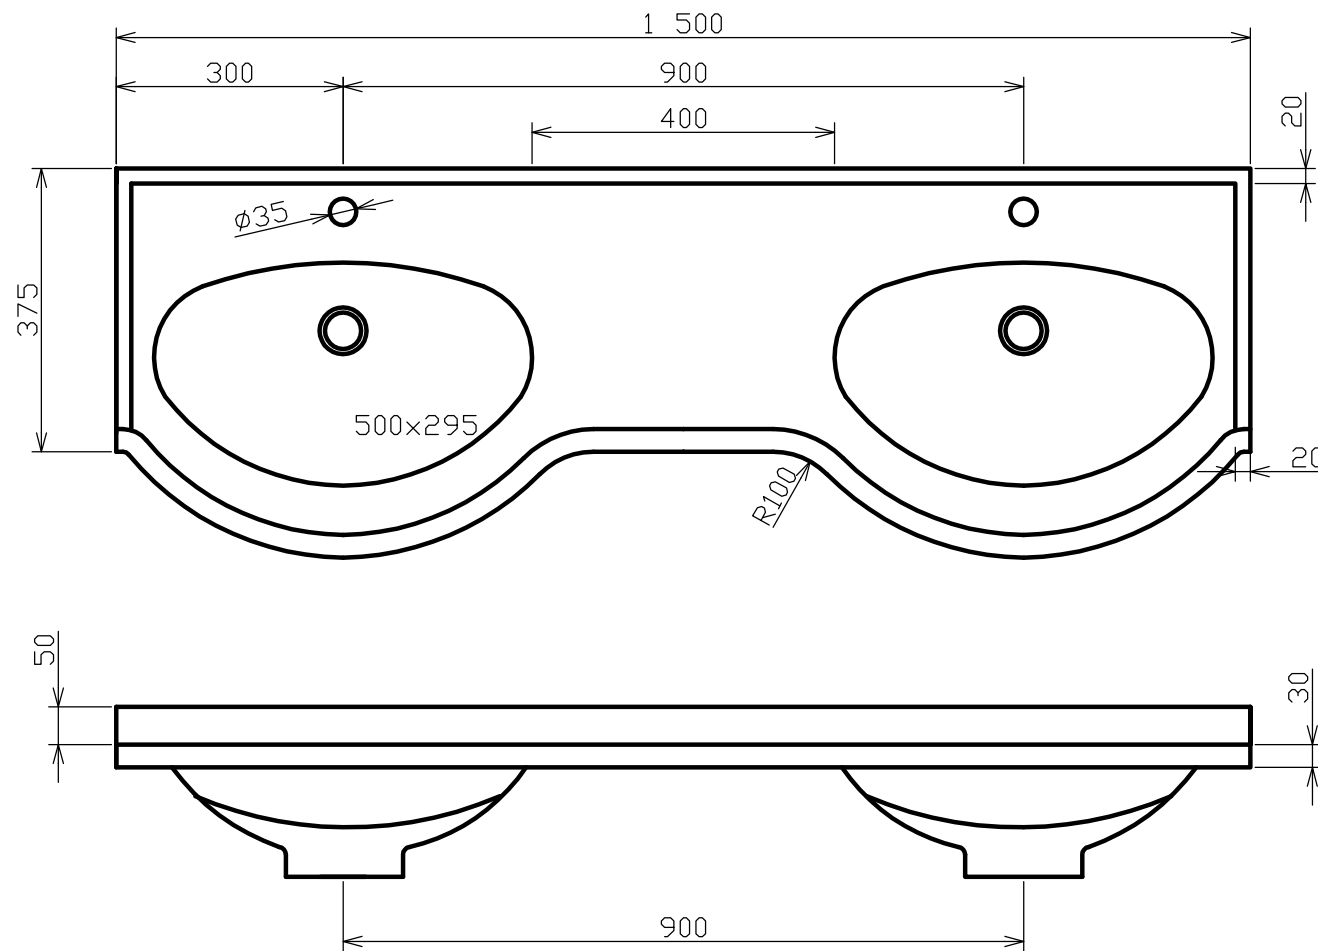

		IZOMAT KÁRANICE, a.s.	
		Káranice 72, KÁRANICE 503 66	
Datum:	19.03.2010	Označení: U 34D	
Kreslil:	Bc. David Veselý		
Strana:	1		
Měřitko:	1:10		