


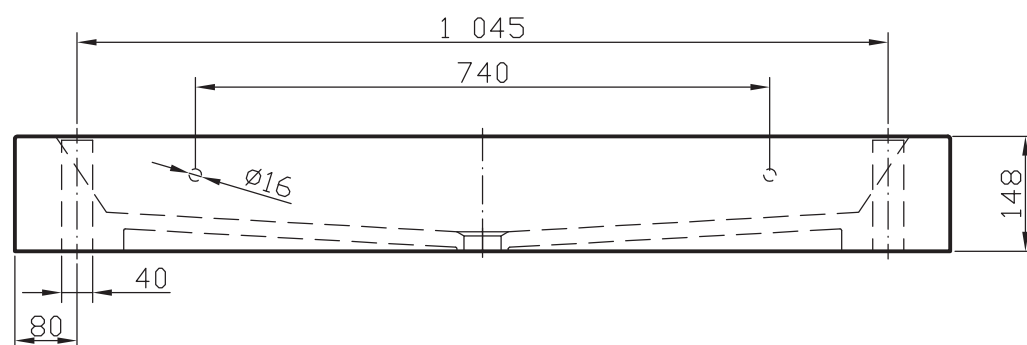
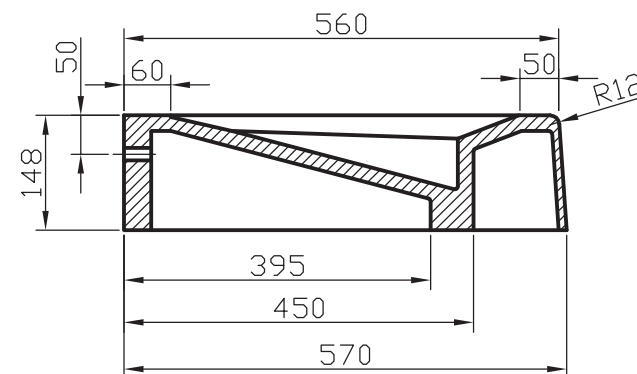
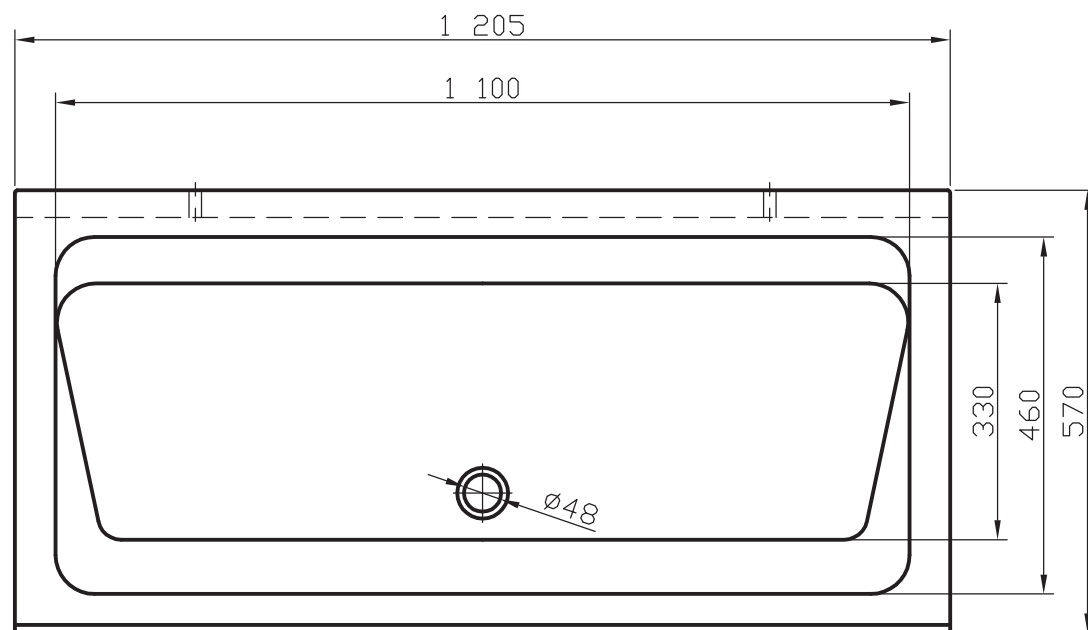
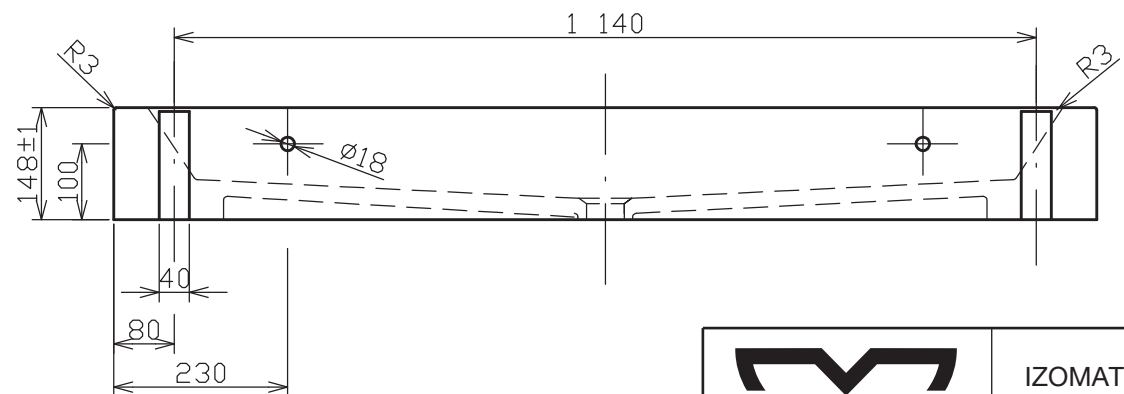
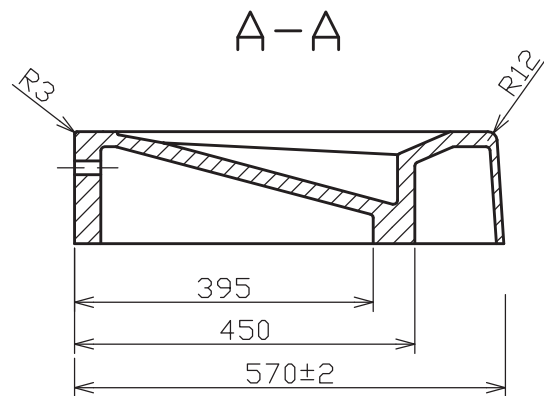
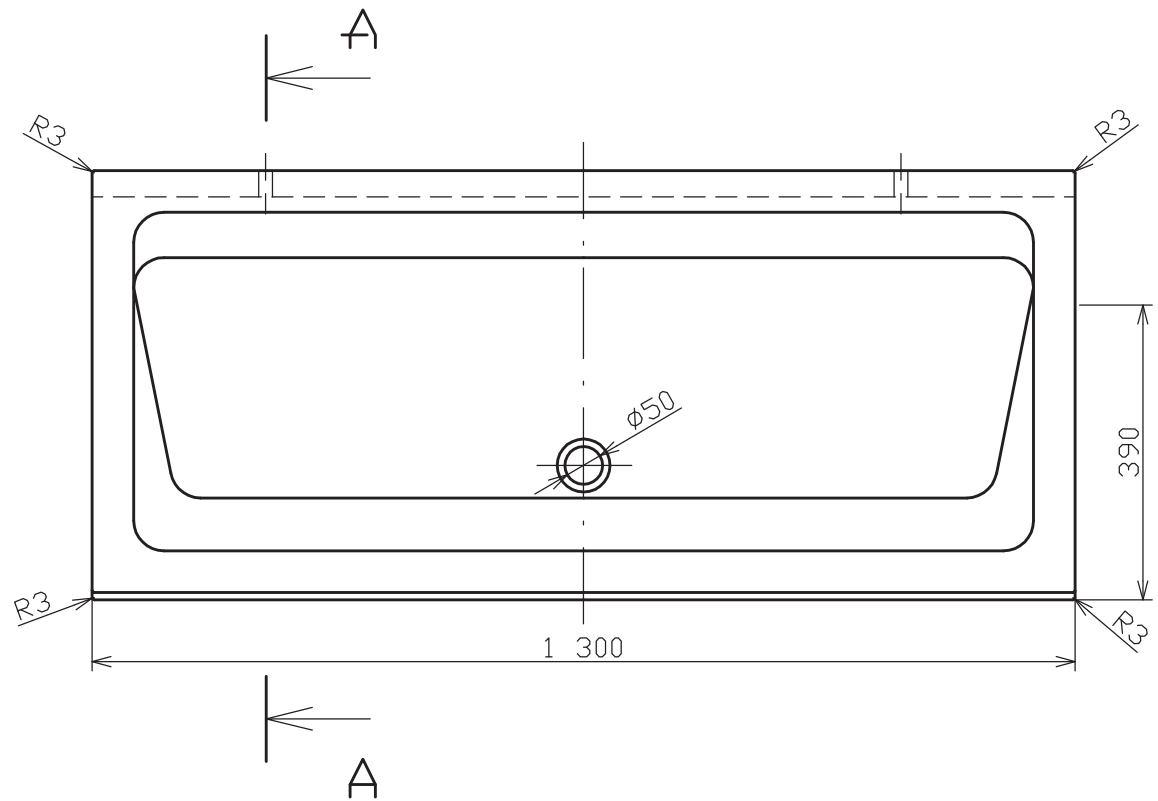


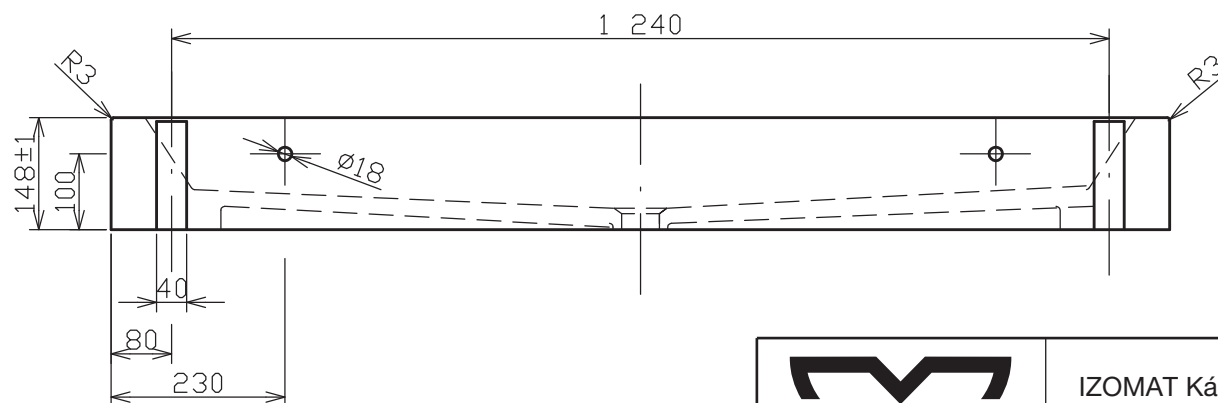




 MRAMORIT		IZOMAT Káranice, a.s.	
		Káranice 72, KÁRANICE 503 66	
Měřítko:	1:10	Označení: ARTESA 1205x570	
Strana: 1	Stran: 1		

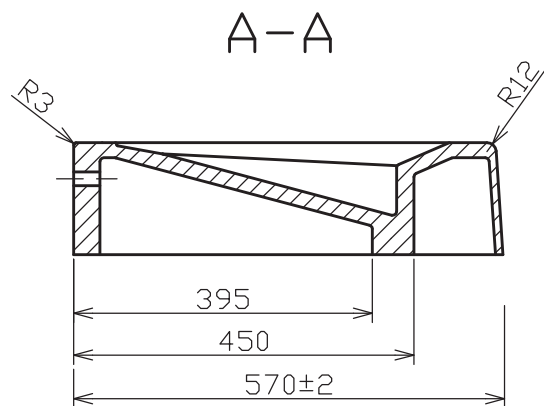


 MRAMORIT	IZOMAT Káranice, a.s.	
	Káranice 72, KÁRANICE 503 66	
Měřítko:	Označení:	
1:10	U 57	

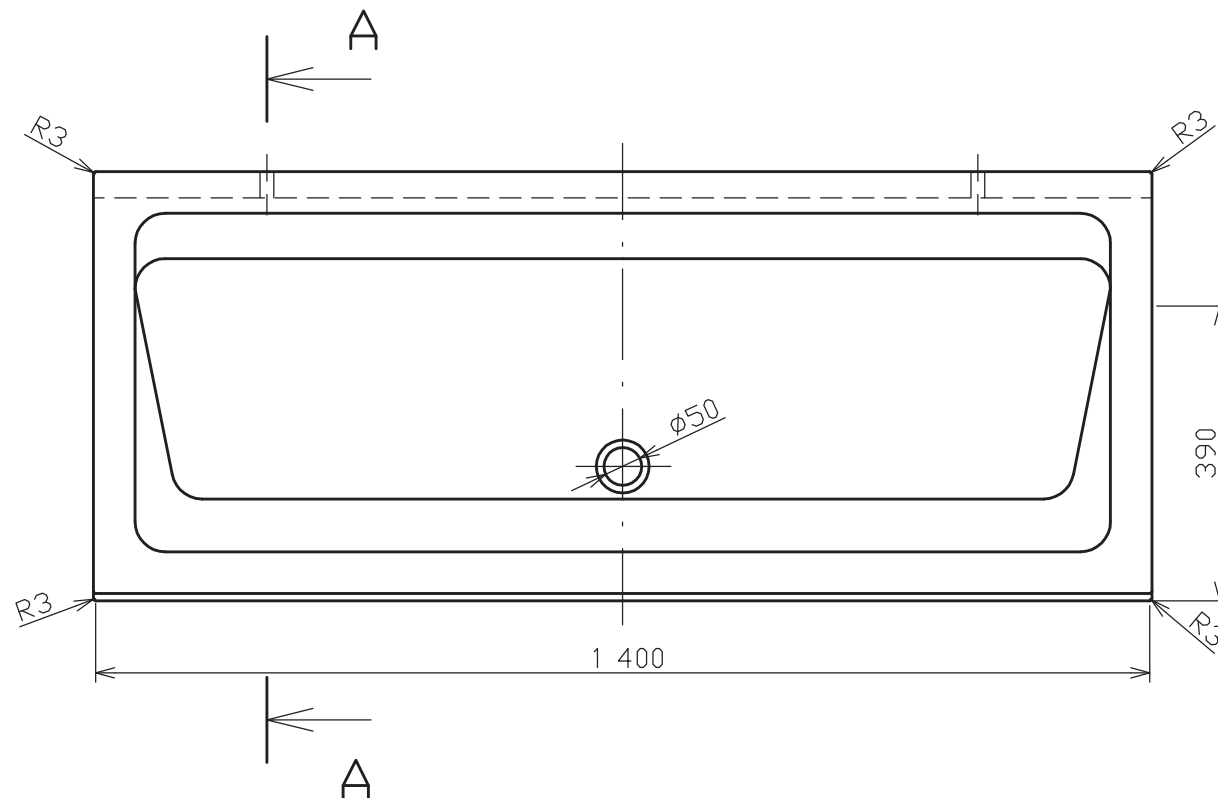

 MRAMORIT	IZOMAT Káranice, a.s.	
	Káranice 72, KÁRANICE 503 66	
Měřítko:	Označení:	
1:10	U 57	

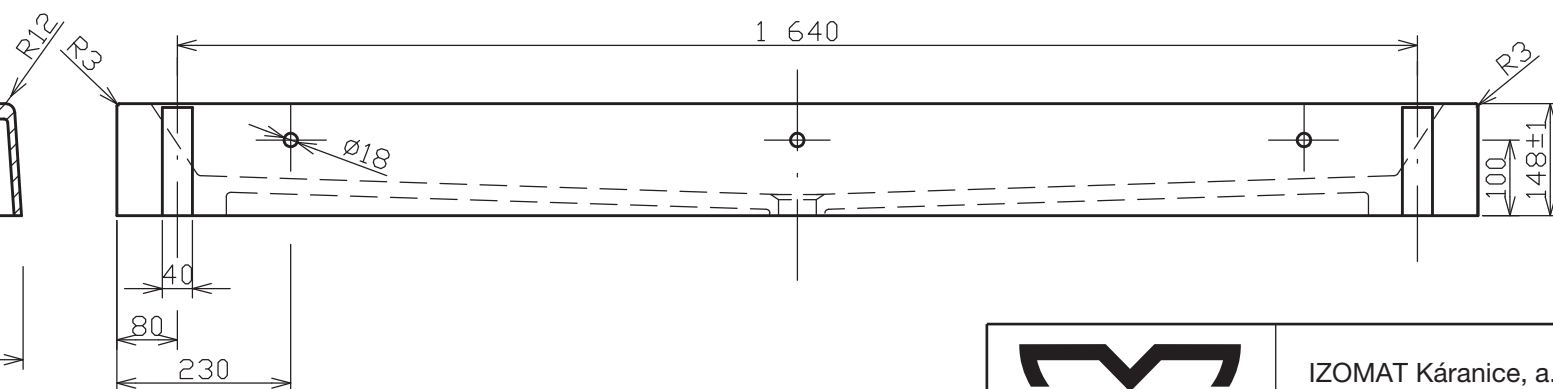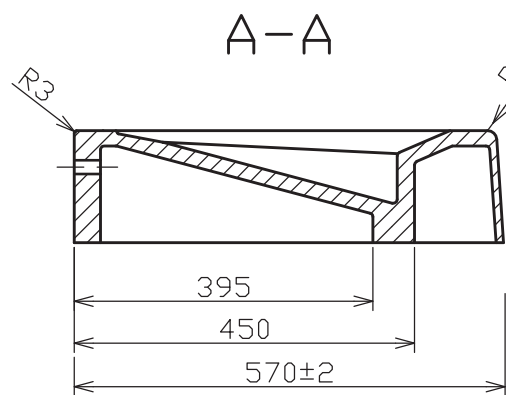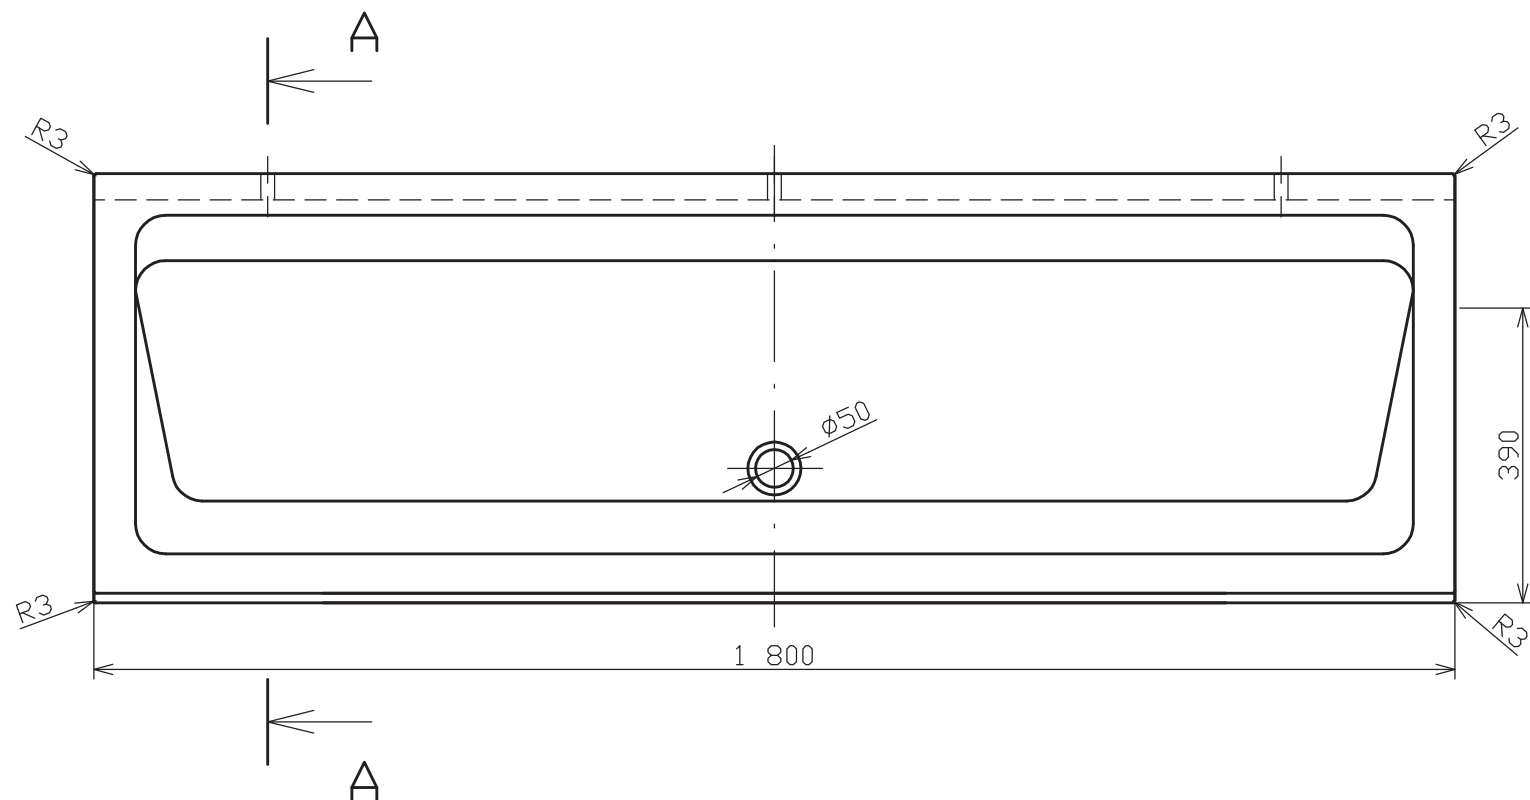

 MRAMORIT	IZOMAT Káranice, a.s.	
	Káranice 72, KÁRANICE 503 66	
Měřítko:	Označení:	
1:10	U 57	

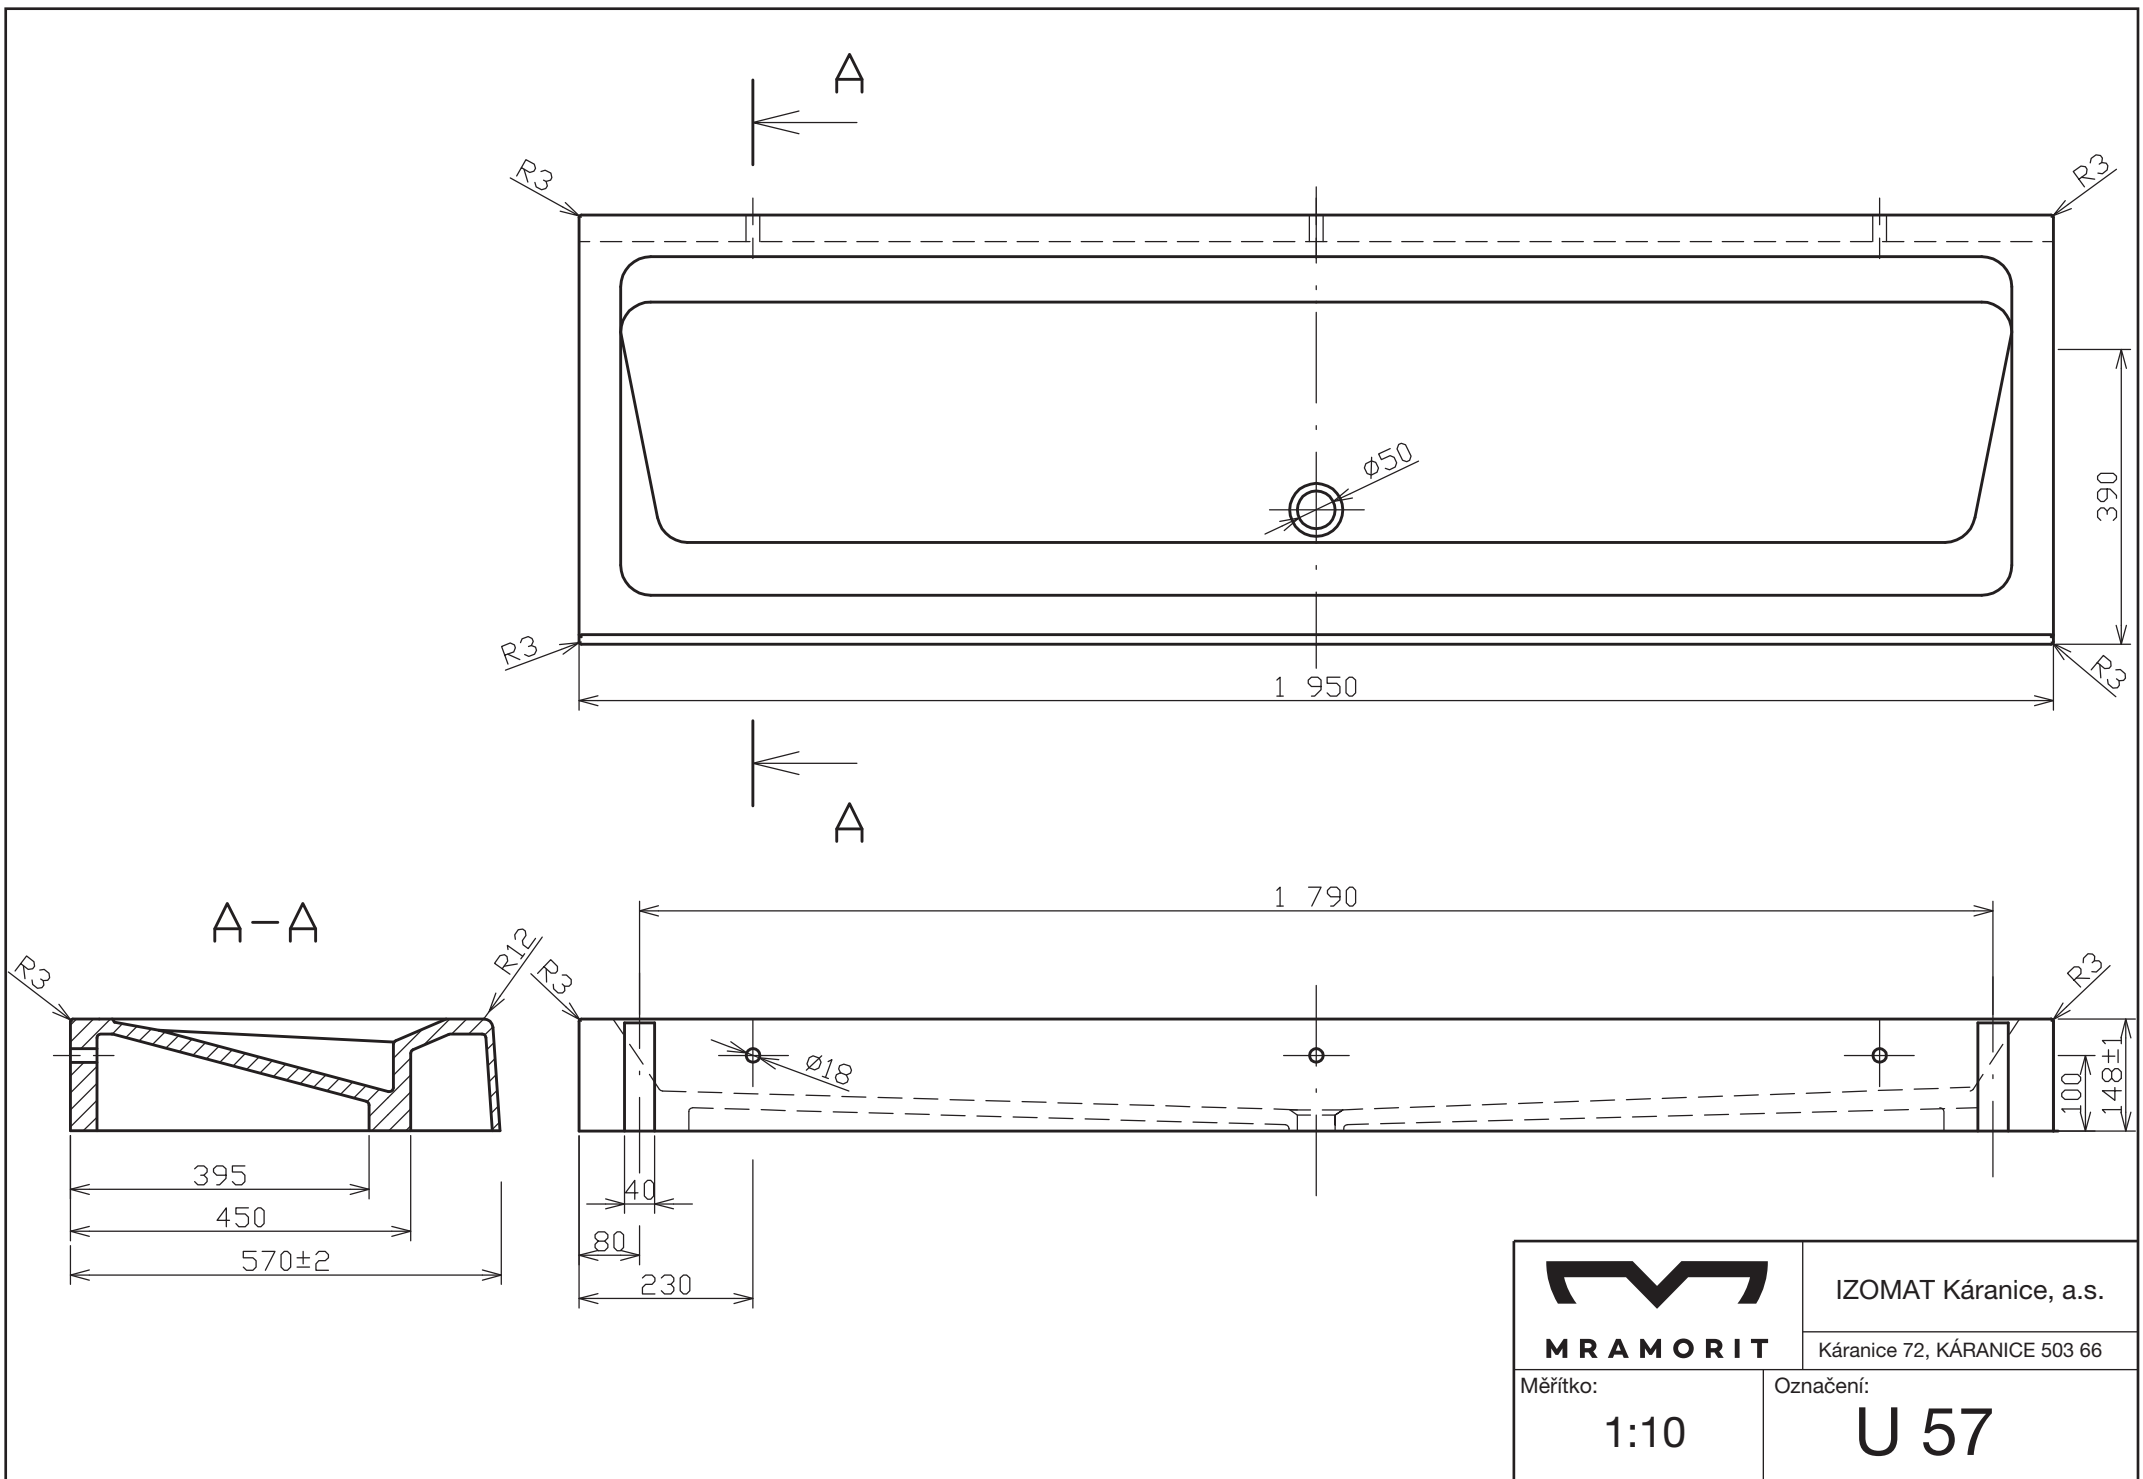

IZOMAT Káranice, a.s.




Káranice 72, KÁRANICE 503 66

Měřítko:

1:10

Označení:

U 57

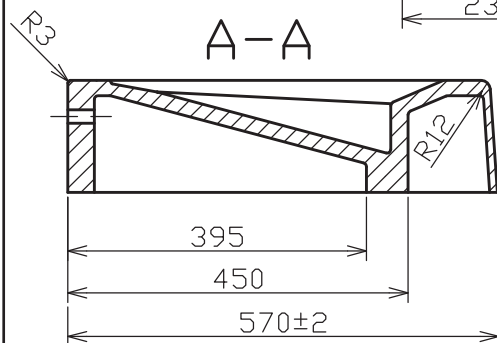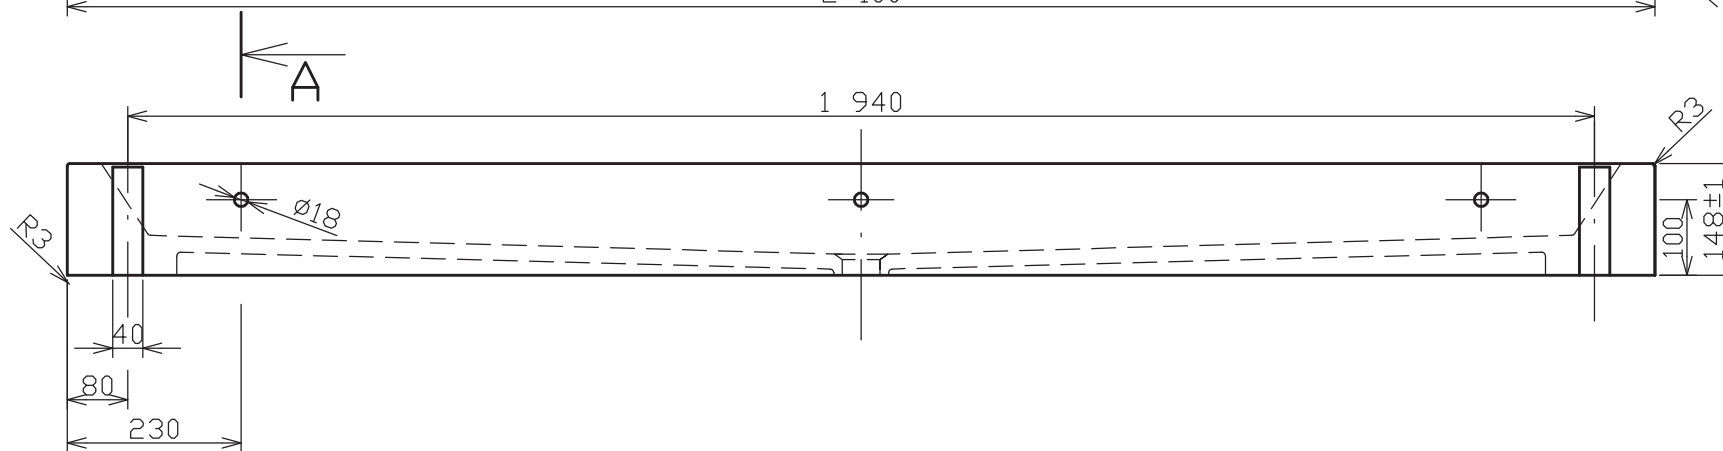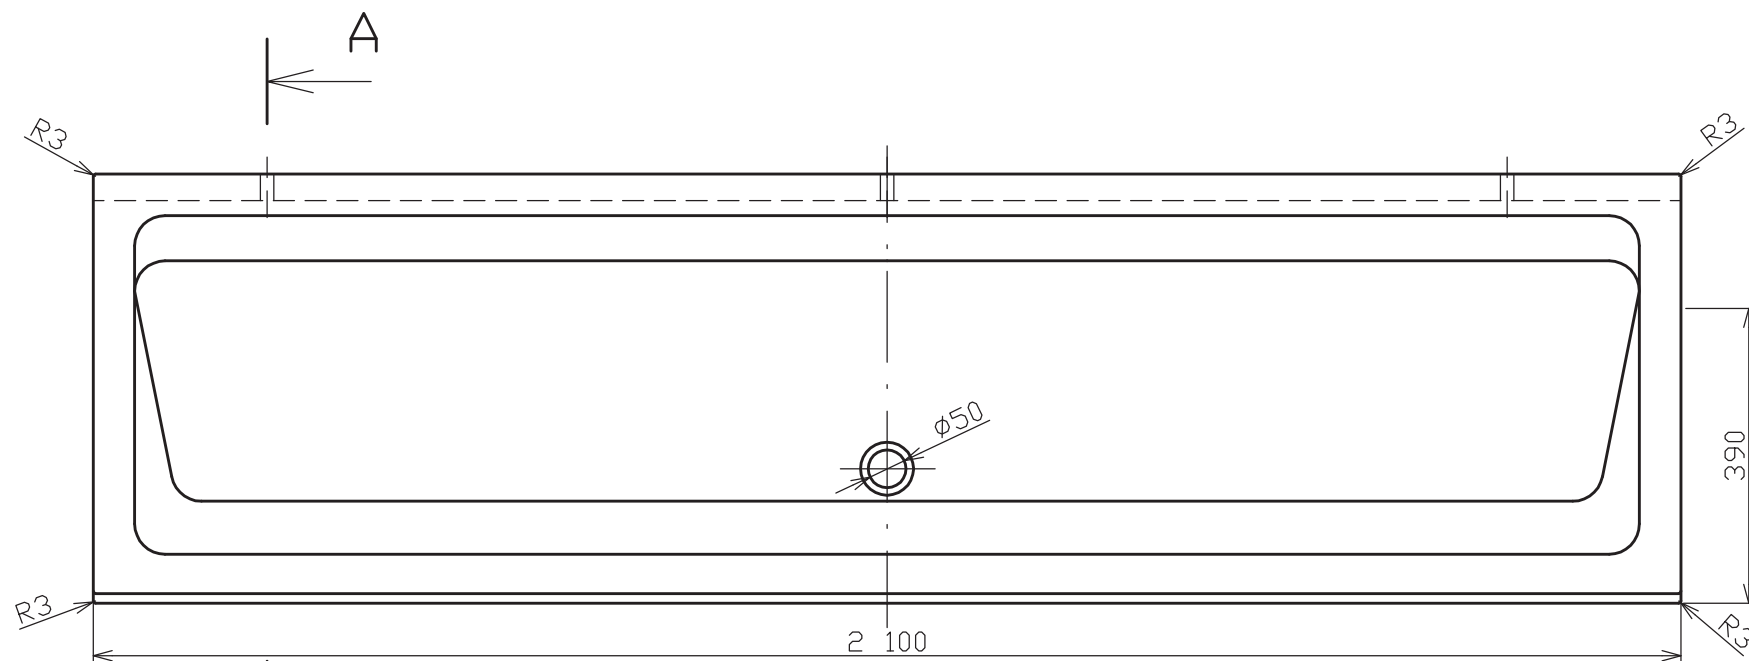

 MRAMORIT	IZOMAT Káranice, a.s.	
	Káranice 72, KÁRANICE 503 66	
Měřítko:	Označení:	
1:10	U 57	